PROYECTO DE DEFENSA DE DIQUES DE SEGURA.

REVESTIMIENTO DEL TUNEL PARA DESAGUE DEL ARROYO LA TOBILLA.

ESCALA 1:50.

PERFILES TRANSVERSALES.

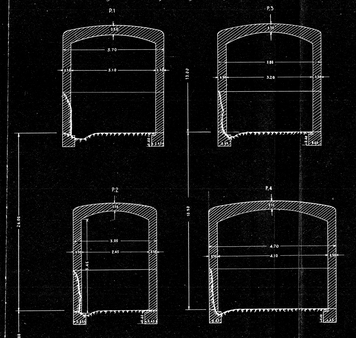

SECCION POR EL EJE DEL TUNEL.

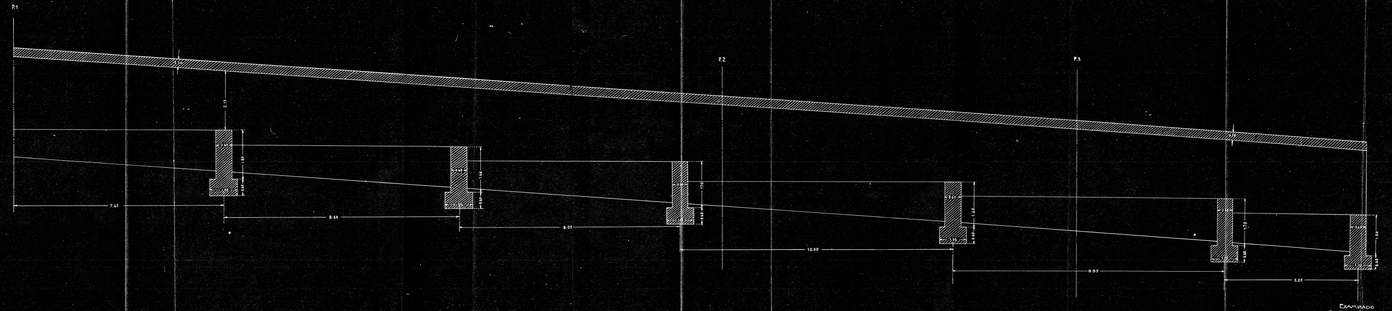

CORDOBA, 20 DE AGOSTO DE 1937.

EL INGENIERO AUTOR DEL PROYECTO.

CONFORME
EL INGENIERO JEFE