


HOJA Nº 4-II

Perfiles y alzados

DE LAS PRESAS

PROYECTO de defensas
de Beas de Segura (Jaen)
OBRAS DEFINITIVAS

ALZADOS DESDE AGUA ABAJO

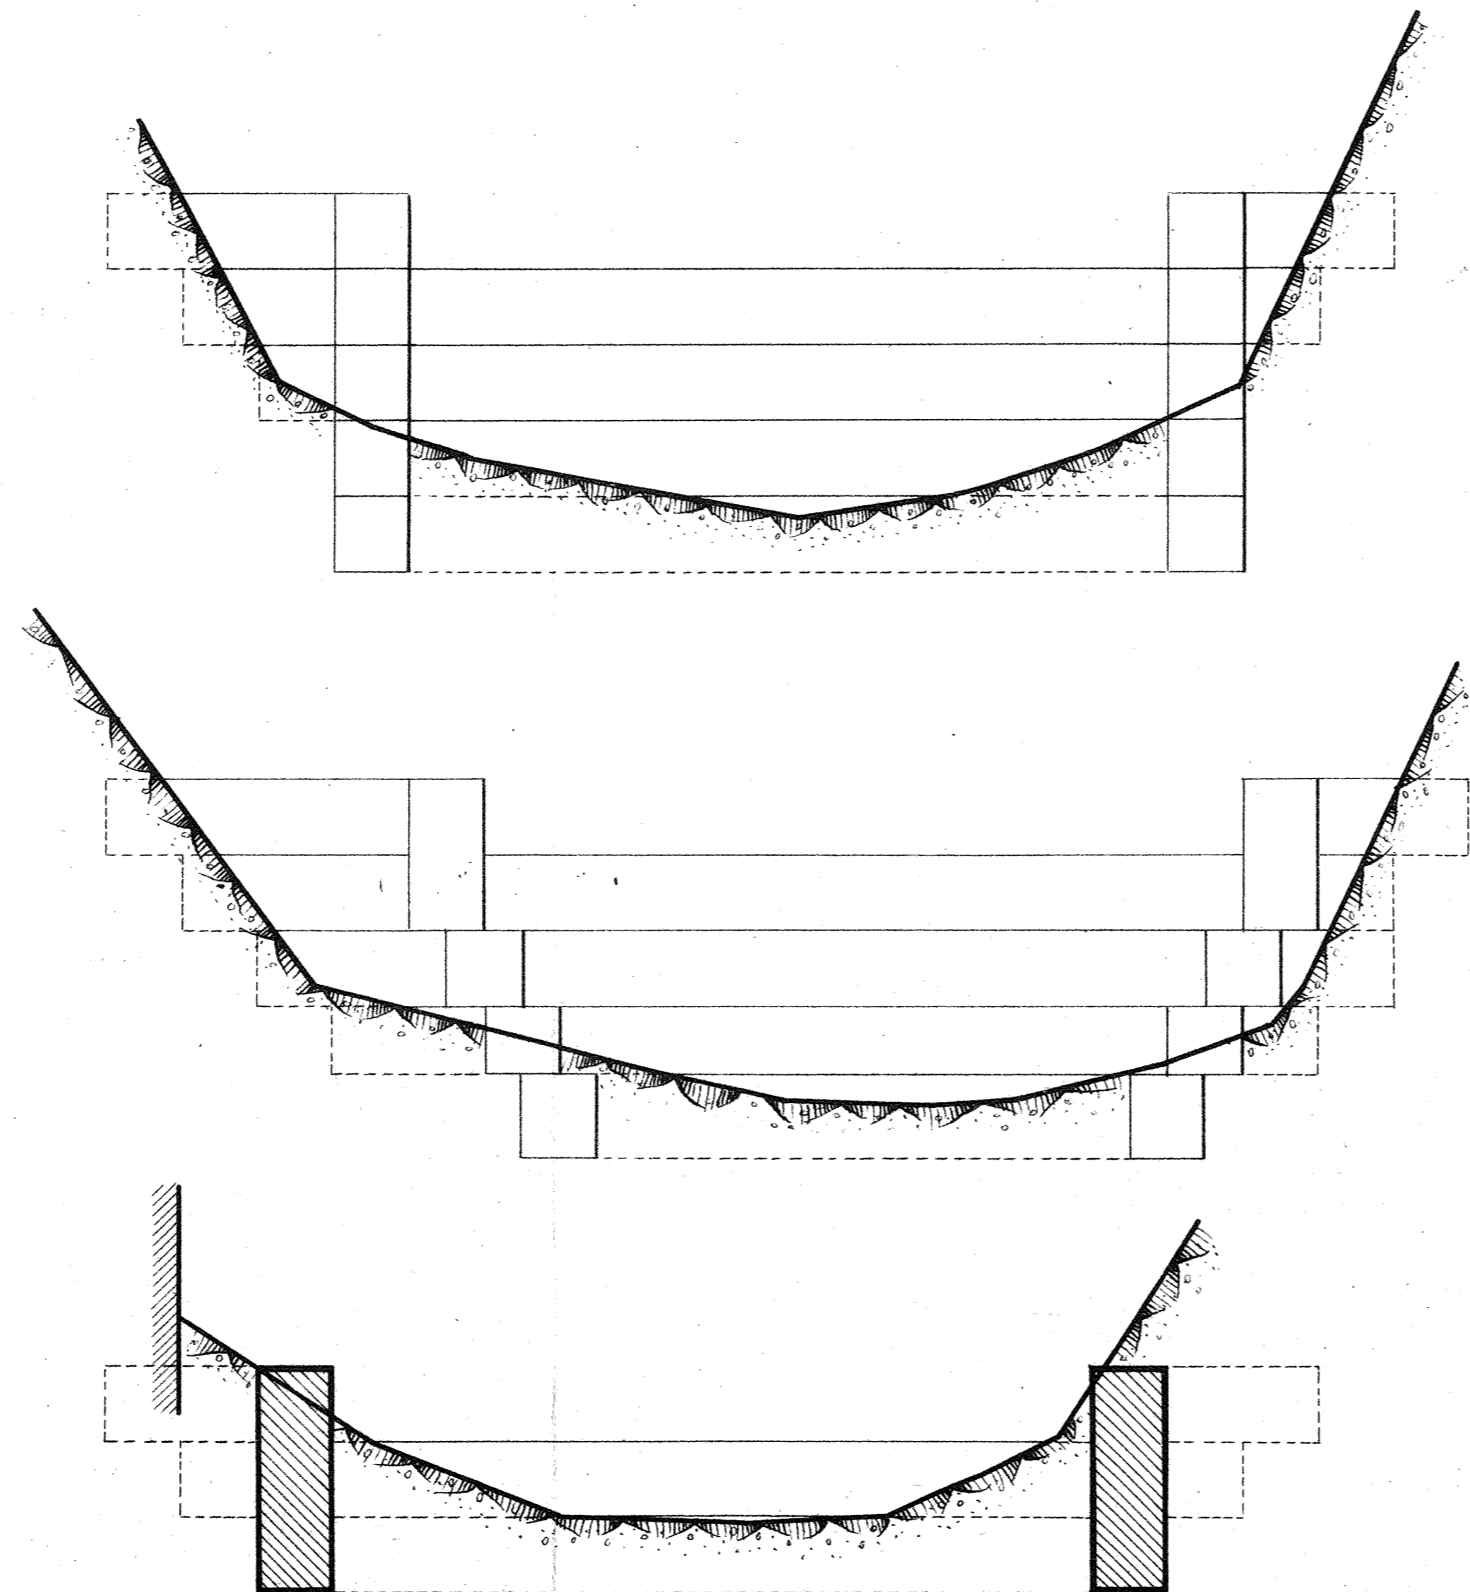


ESCALA 1:100

PRESA Nº 5

PRESA Nº 4

PRESA Nº 6

PERFILES POR LOS EJES

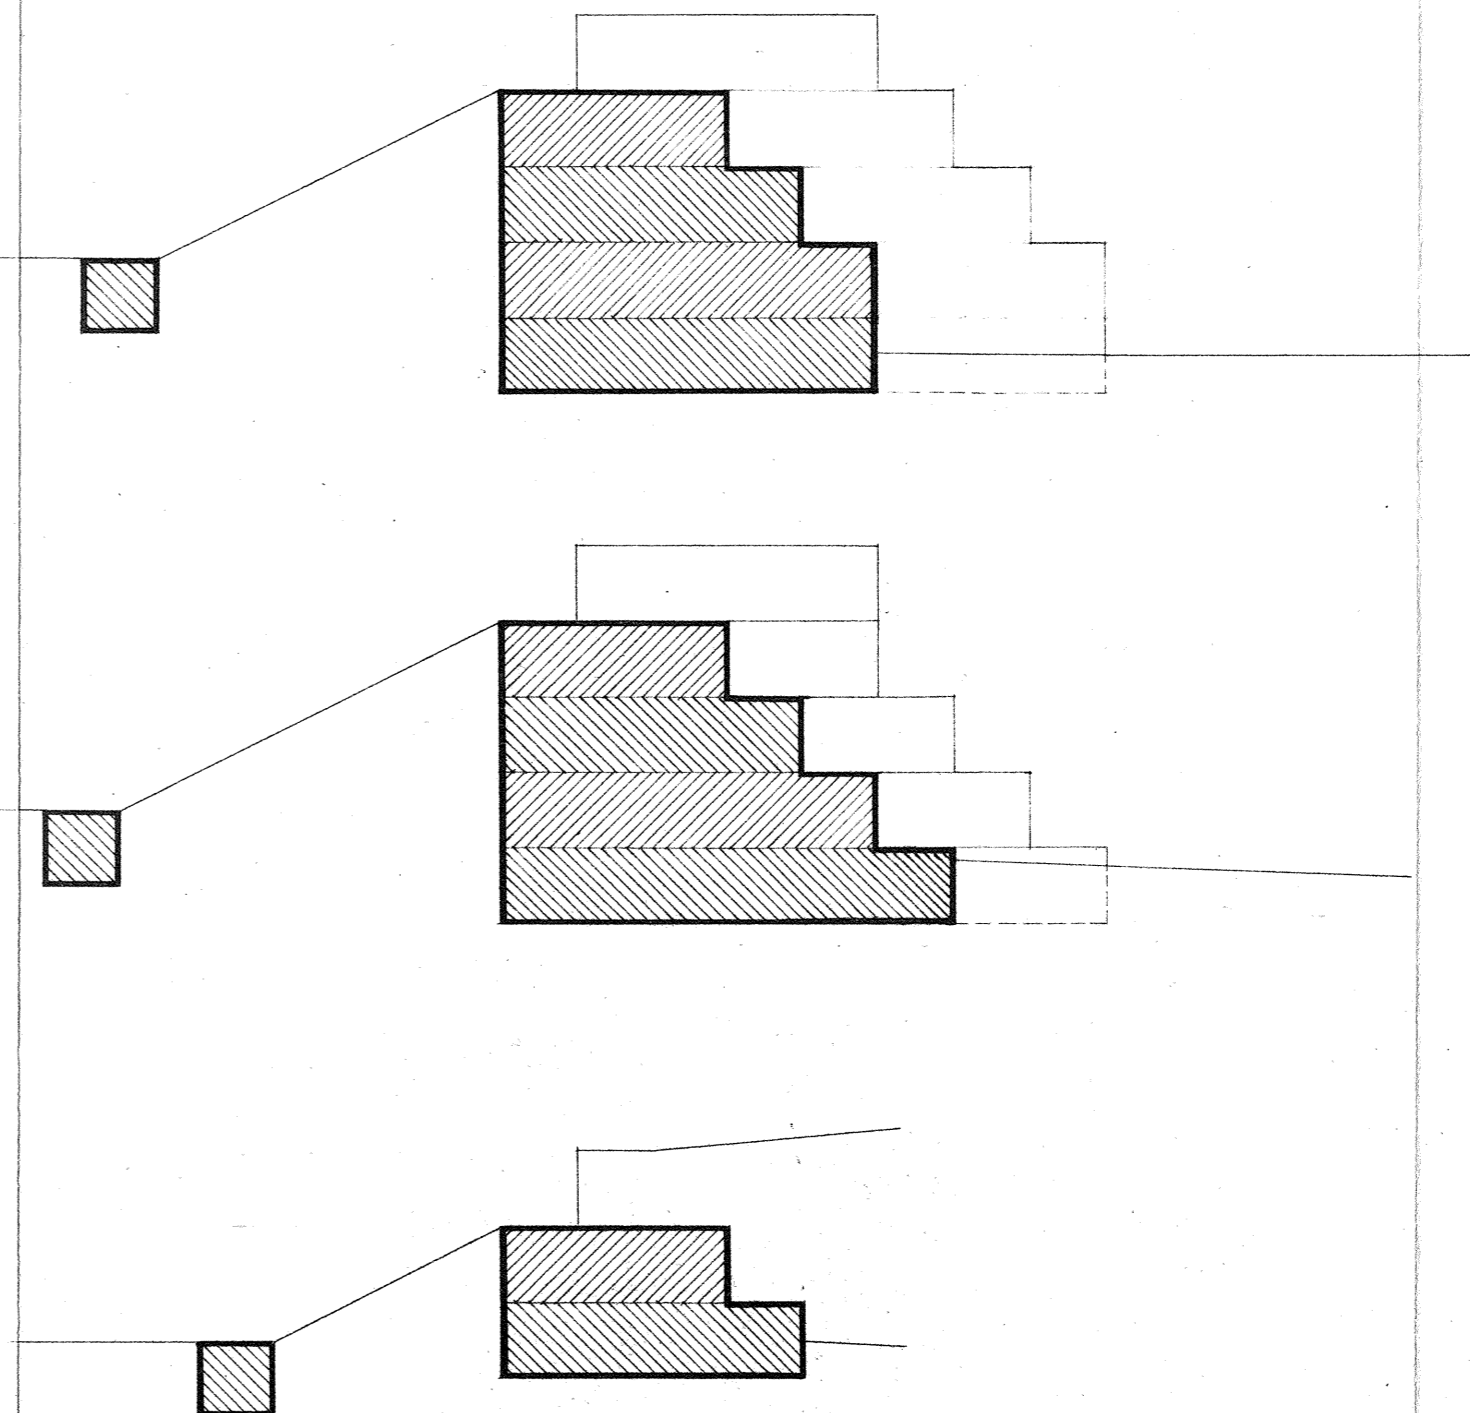

EXAMINADO:
EL INGENIERO JEFE DE LA 2ª SECCION

JAEN, DICIEMBRE DE 1954
EL INGENIERO AUTOR DEL PROYECTO