Proyecto de defensa de Beas de Segura

Desagüe del arroyo San Agustín

Planta

Escala 1:20

Sección Transversal

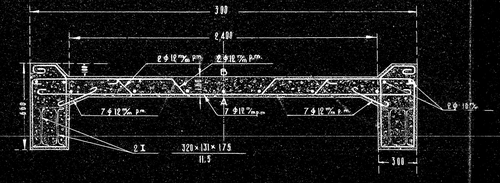

Sección por AB

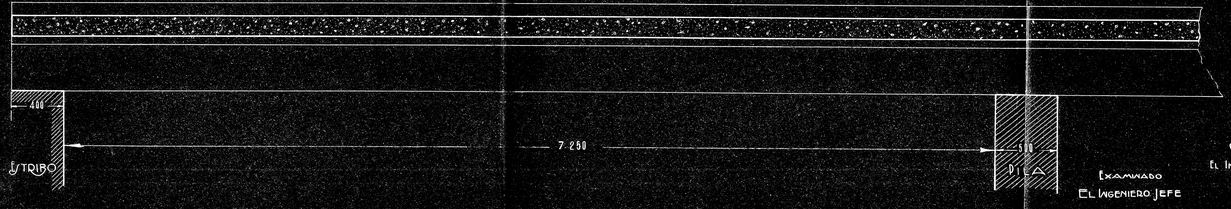

Examinado
El Ingeniero Jefe

Córdoba 28 Agosto 1927
El Ingeniero Autor del Proyecto