PROYECTO DE DEFENSA DE BEAS DE SEGURA·

DESVIACION DEL CAUCE DEL RIO BEAS·

MUROS DE LA MARGEN DERECHA·

ESCALA 1:20·

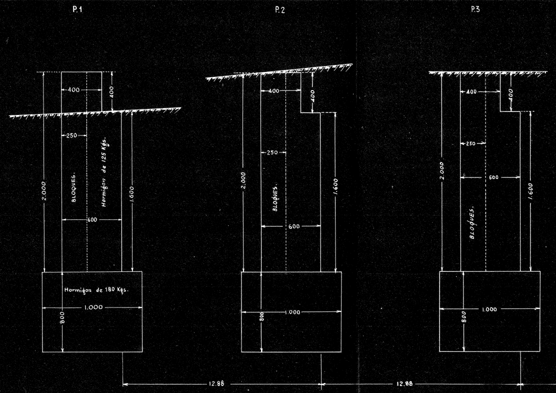
P.1
P.2
P.3
400
400
250
2.000
1.600
BLOQUES.
Hormigon de 125 Kgs.
600
Hormigon de 180 Kgs.
1.000
800
12.88
12.88

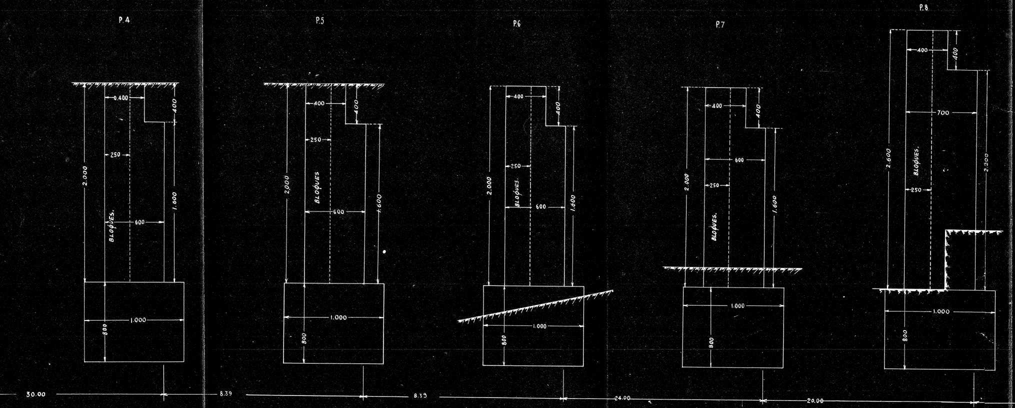
P.4
0.400
400
250
2.000
1.600
BLOQUES.
600
1.000
800
30.00
P.5
400
400
250
2.000
BLOQUES
600
1.600
1.000
800
8.39
P.6
400
400
250
2.000
BLOQUES.
600
1.600
1.000
800
8.39
P.7
400
400
600
250
2.000
BLOQUES.
1.600
1.000
800
24.00
P.8
400
400
700
2.600
BLOQUES.
250
2.200
1.000
800
20.00

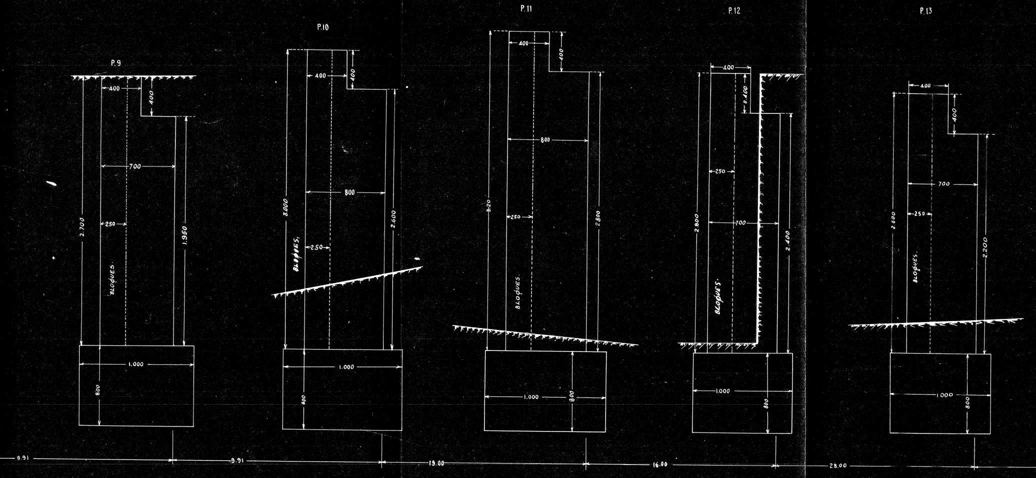
P.9
400
400
700
250
2.700
1.950
BLOQUES.
1.000
800
P.10
400
400
800
250
3.000
2.600
BLOQUES.
1.000
800
P.11
400
400
800
250
3.20
2.800
BLOQUES.
1.000
800
P.12
400
0.400
250
700
2.800
2.400
BLOQUES.
1.000
800
P.13
400
400
700
250
2.600
2.200
BLOQUES.
1.000
800
9.91
9.91
19.00
16.00
28.00

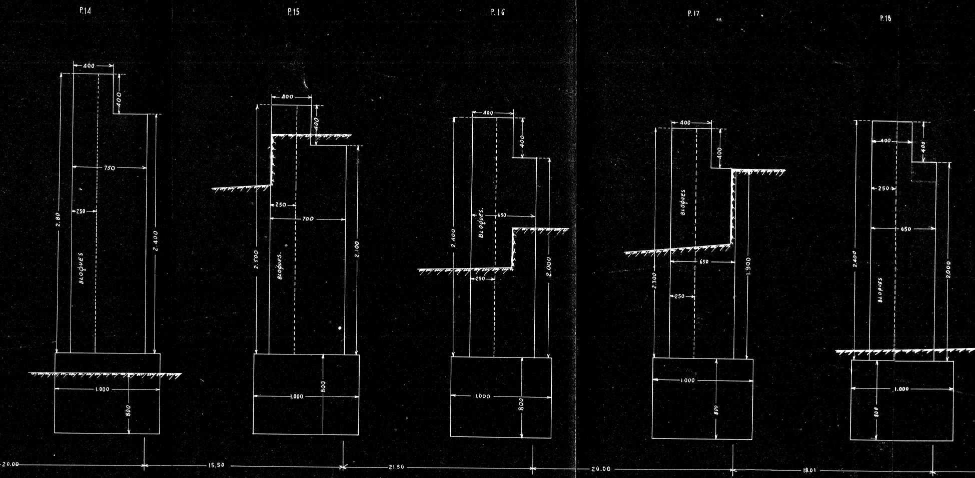
P.14
400
400
2.80
750
250
BLOQUES
2.400
1.000
800
P.15
400
400
250
700
2.500
BLOQUES.
2.100
800
1.000
P.16
400
400
650
BLOQUES.
2.400
2.000
250
1.000
800
P.17
400
400
BLOQUES
650
2.300
250
1.900
1.000
800
P.18
400
400
250
650
2.400
BLOQUES
2.000
1.000
800
20.00
15.50
21.50
20.00
18.01

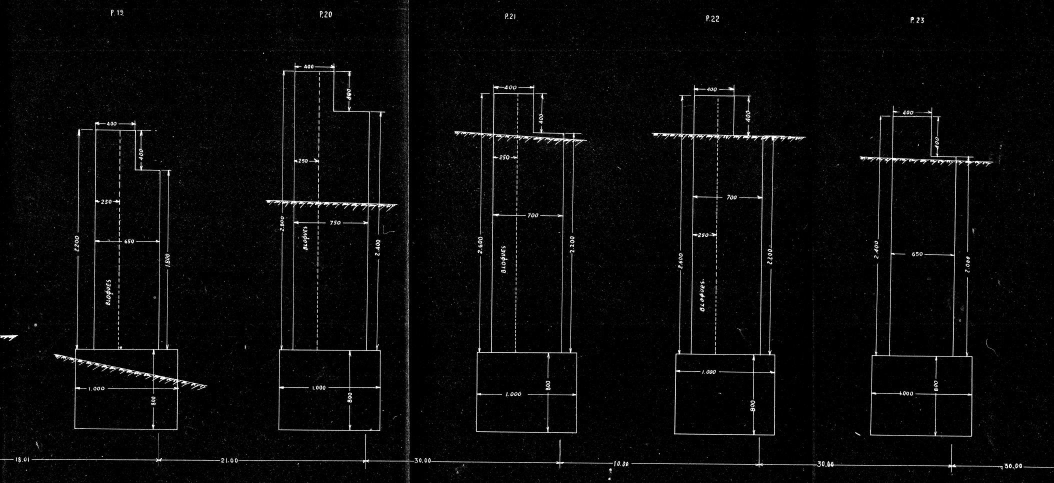
P.19
400
400
250
650
2200
1.800
BLOQUES
1.000
800
P.20
400
400
250
750
2.800
BLOQUES
2.400
1.000
800
P.21
400
400
250
700
2.600
BLOQUES
2.200
1.000
800
P.22
400
400
700
250
2.600
BLOQUES.
2.200
1.000
800
P.23
400
400
650
2.400
2.000
1.000
800
18.01
21.00
30.00
10.00
30.00
30.00

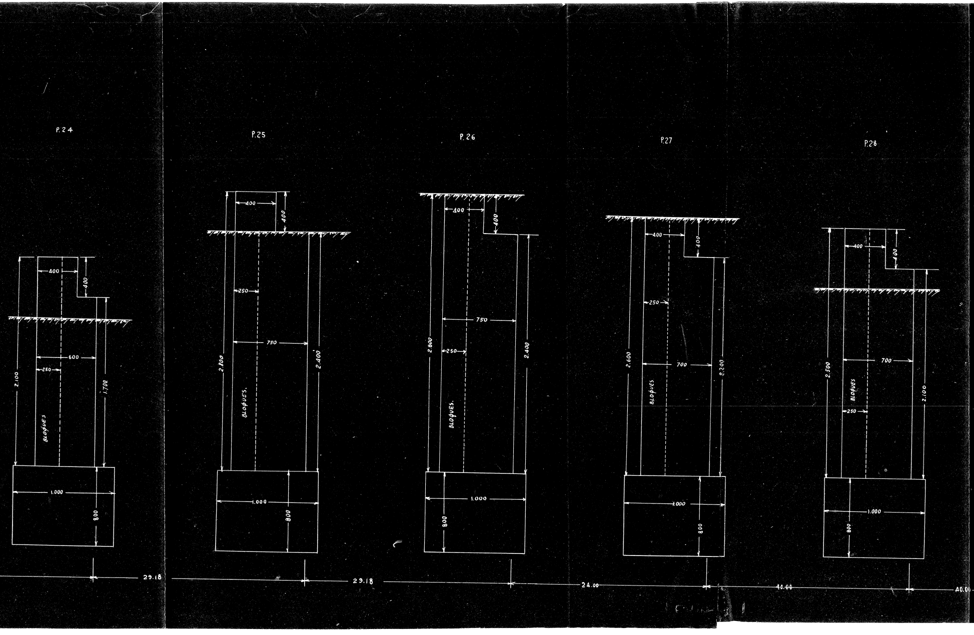
P.24
400
400
600
250
2.100
1.700
BLOQUES
1.000
800
29.18
P.25
400
400
250
750
2.800
2.400
BLOQUES.
1.000
800
29.18
P.26
400
400
750
250
2.800
2.400
BLOQUES.
1.000
800
24.00
P.27
400
400
250
700
2.600
2.200
BLOQUES
1.000
800
40.00
P.28
400
400
700
250
2.500
2.100
BLOQUES
1.000
800
40.00

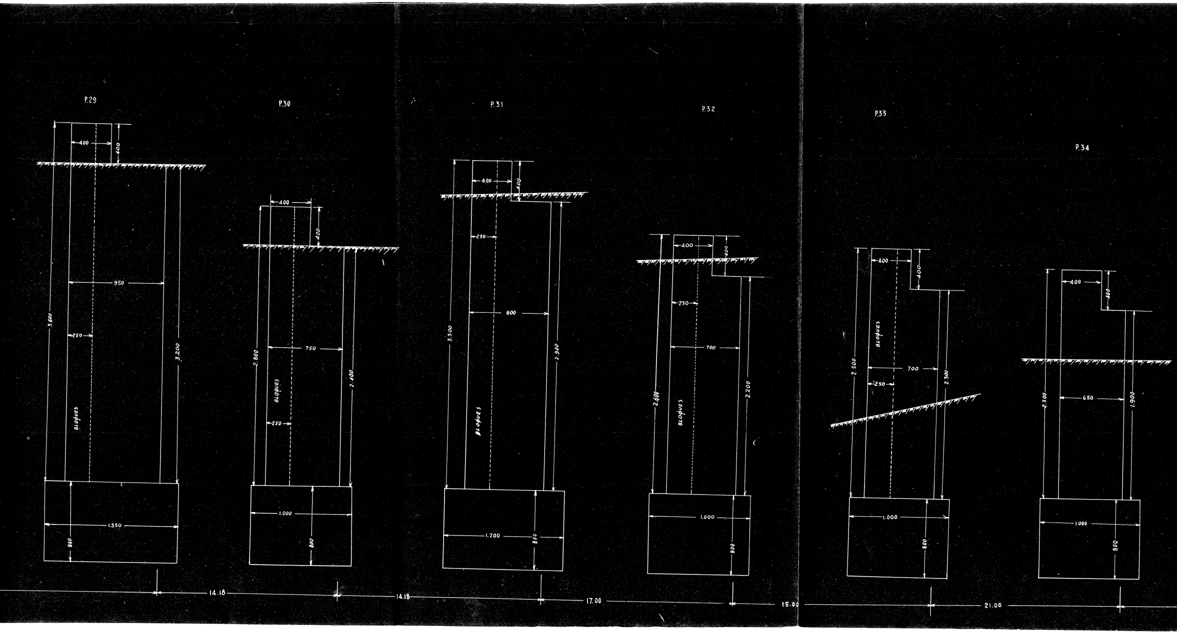
P.29
400
400
3.600
950
250
3.200
BLOQUES
1.350
800
P.30
400
400
2.800
750
BLOQUES
250
2.400
1.000
800
P.31
400
400
250
800
3.300
2.900
BLOQUES
1.200
800
P.32
400
400
250
700
2.600
BLOQUES
2.200
1.000
800
P.33
400
400
BLOQUES
2.500
700
250
2.300
1.000
800
P.34
400
400
2.300
650
1.900
1.000
800
14.18
14.18
17.00
15.0
21.00

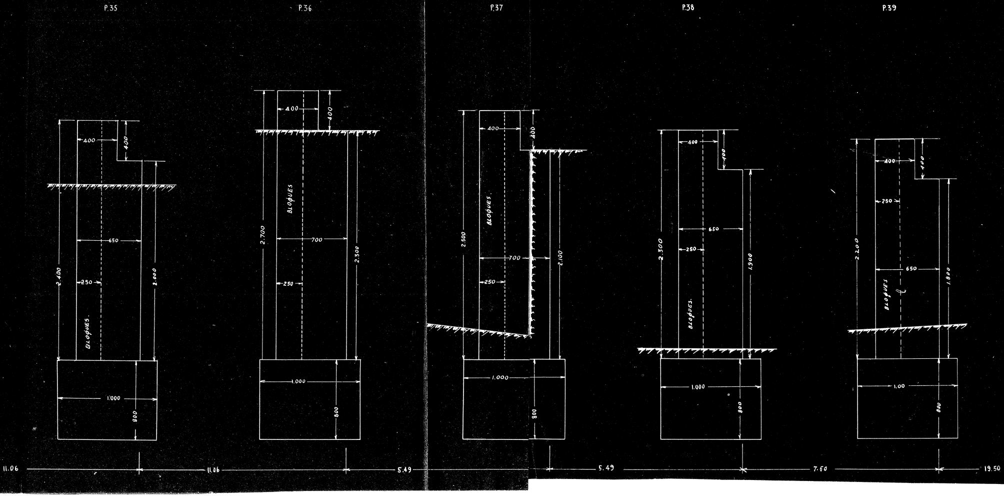
P.35
400
400
650
250
2.400
2.000
BLOQUES.
1.000
800
P.36
400
400
BLOQUES
700
250
2.700
2.300
1.000
800
P.37
400
400
BLOQUES.
700
250
2.500
2.100
1.000
800
P.38
400
400
650
250
2.300
1.900
BLOQUES.
1.000
800
P.39
400
400
250
650
2.200
1.800
BLOQUES
1.00
800
11.06
11.06
5.49
5.49
7.50
19.50

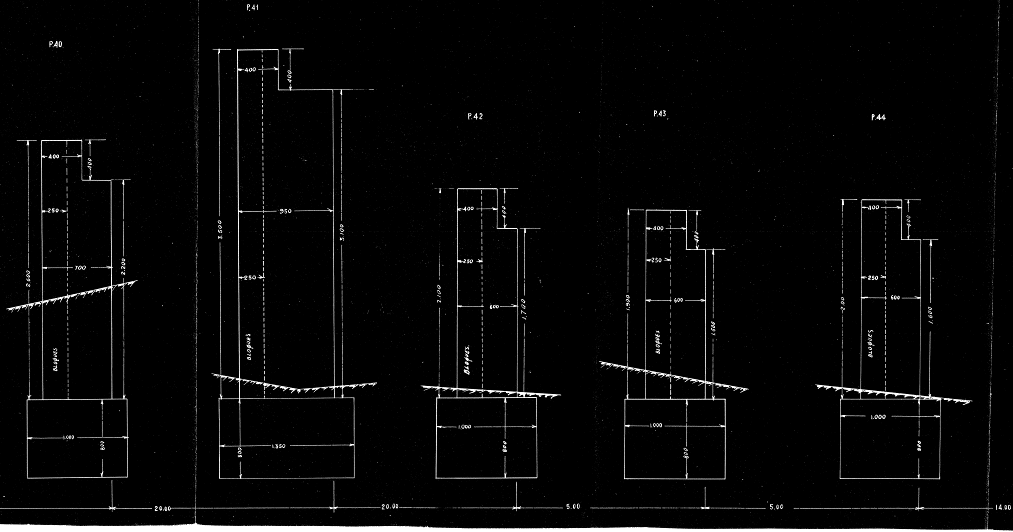
P.40
400
400
250
700
2.600
2.200
BLOQUES
1.000
800
20.00
P.41
400
400
950
3.500
3.100
250
BLOQUES
1.350
800
20.00
P.42
400
400
250
600
2.100
1.700
BLOQUES.
1.000
800
5.00
P.43
400
400
250
600
1.900
1.500
BLOQUES
1.000
800
5.00
P.44
400
400
250
600
2.00
1.600
BLOQUES
1.000
800
14.00

P. 45

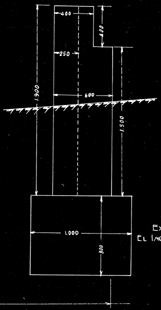
400
400
250
1.900
600
1.500
1.000
800

CORDOBA 20 DE AGOSTO DE 1927.
EL INGENIERO AUTOR DEL PROYECTO.

EXAMINADO
EL INGENIERO JEFE