


HOJA Nº6

# Secciones de los muros


PROYECTO  
DE  
DEFENSAS DE BEAS DE SEGURA  
OBRAS URGENTES

1952


ESCALA 1:50

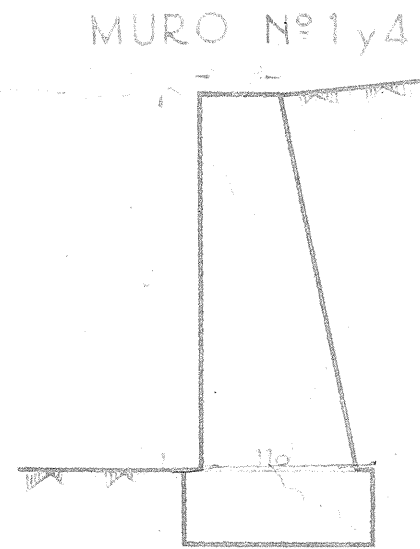

MURO Nº2

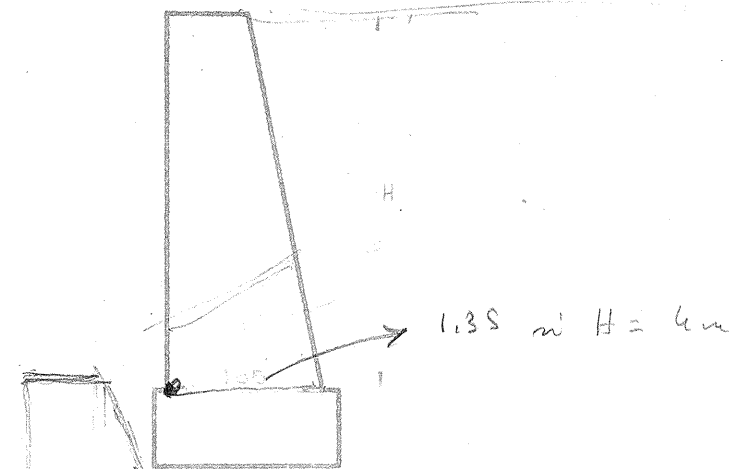

MURO Nº3

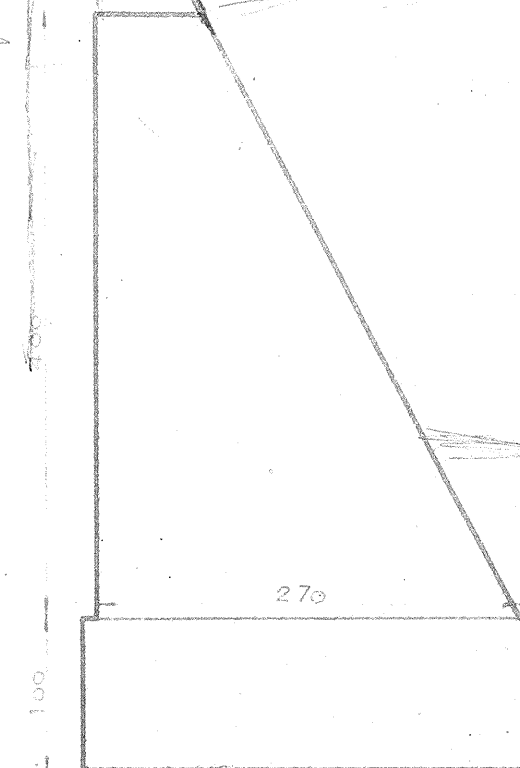

JAEN, SEPTIEMBRE 1952  
EL INGENIERO AUTOR DEL PROYECTO

A. Priego Alper

EXAMINADO  
EL INGENIERO JEFE

[Signature]