



PROYECTO DE DEFENSA DE BEAS DE SEGUNDA

PLAN DE DISTRIBUCION  
EN EL



CANAL DEL RIO BEAS

ESCALA 1:100



PRESA N° 1

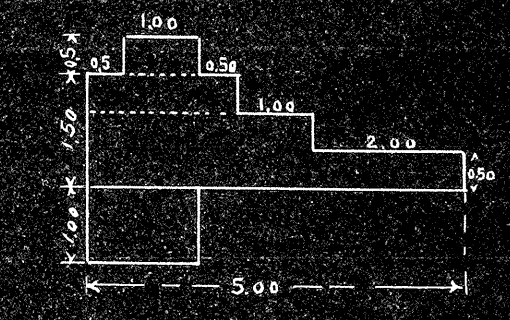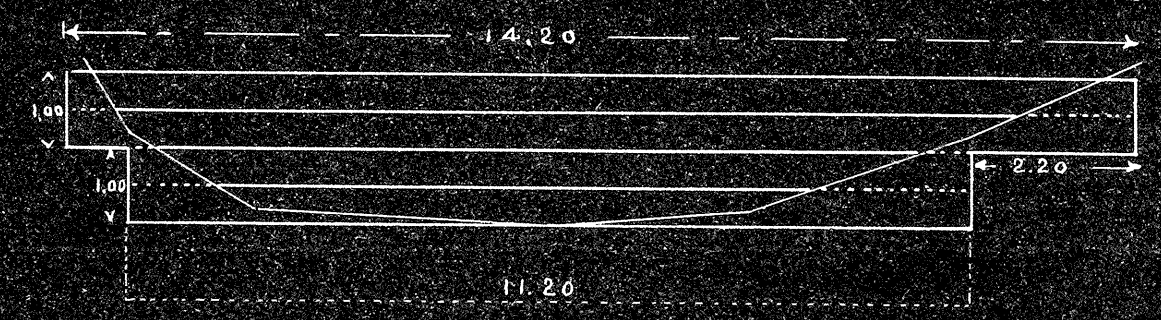



PRESA N° 3

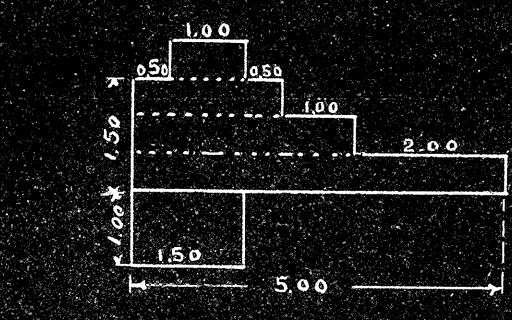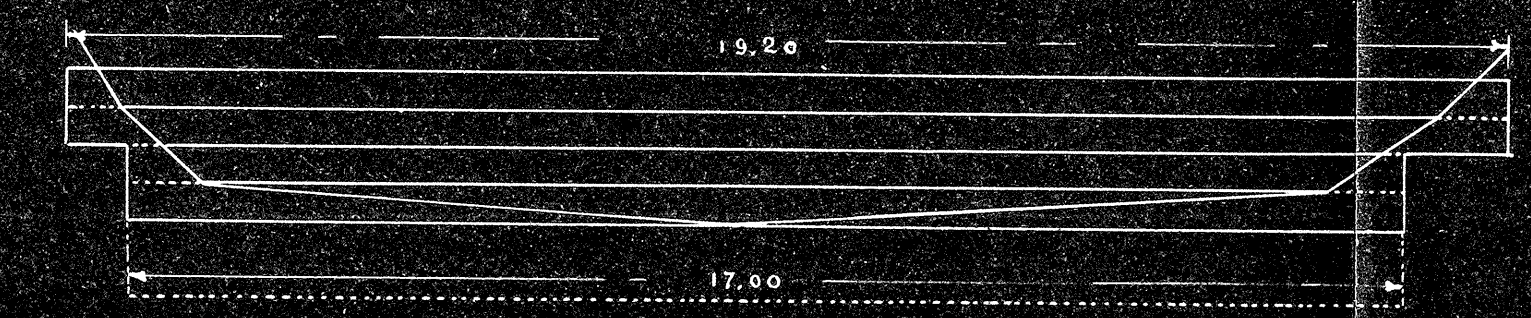



PRESA N° 5

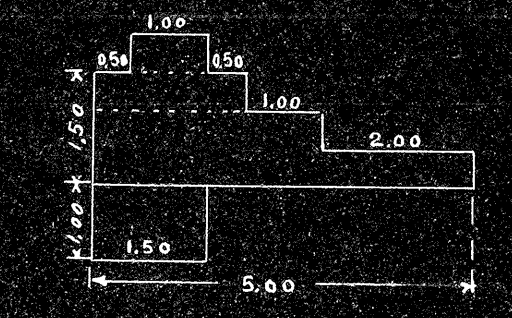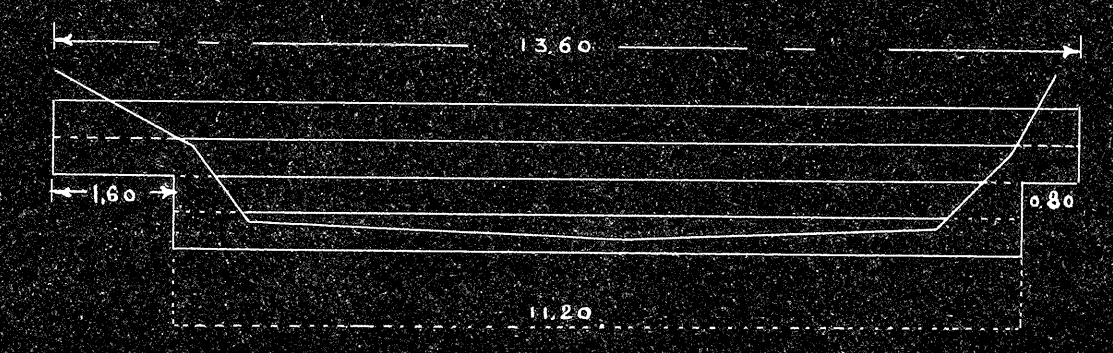



PRESA N° 2

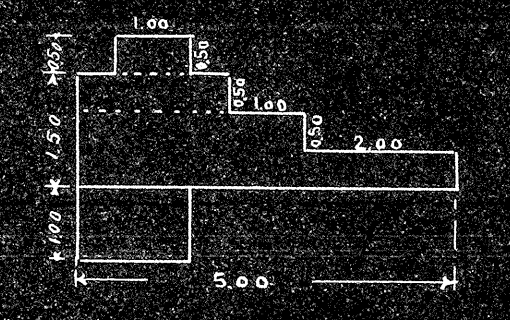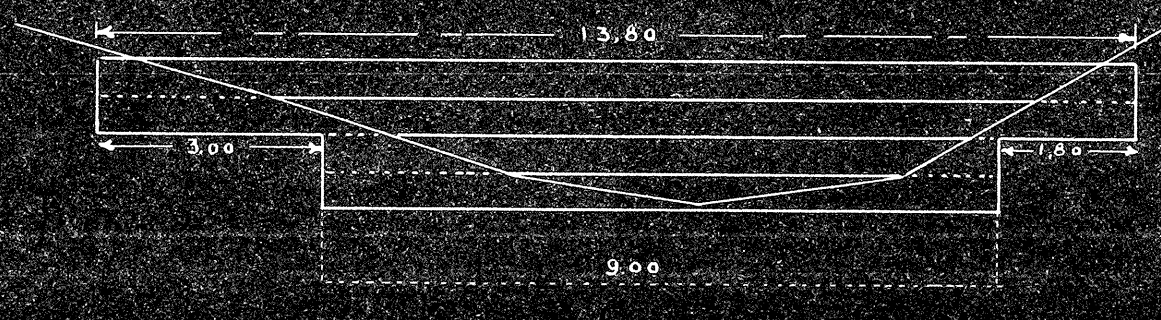

PRESA N° 4

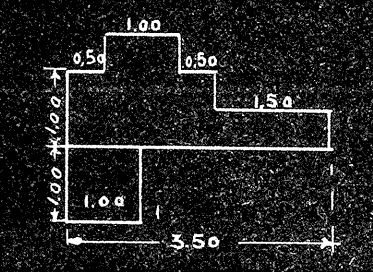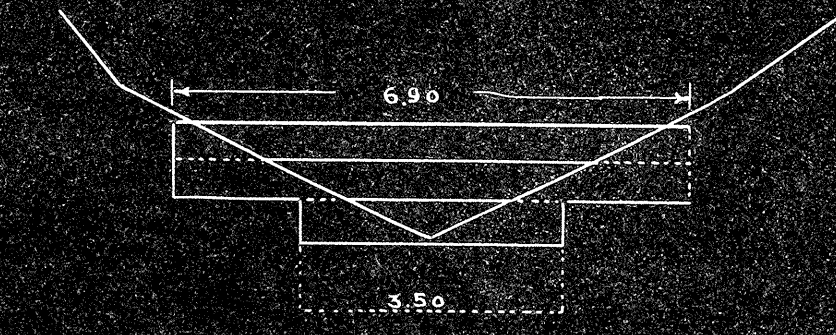

PRESA N° 6

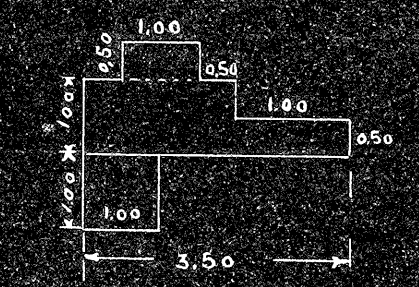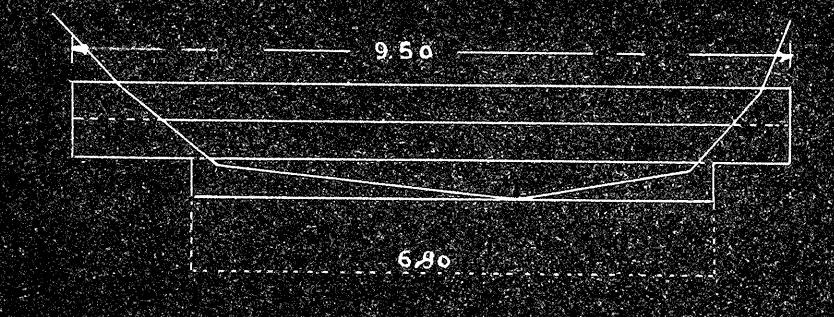

BORBOA 21 de AGOSTO 1927  
EL INGENIERO AUTOR DEL PROYECTO.

EXAMINADO  
EL INGENIERO JEFE

*[Handwritten signature]*