


PROYECTO DE DEFENSA DE BEAS DE SECUDA.

DESVIACION DEL CAUCE DEL RIO BEAS.


SECCIONES TIPO.

ESCALA 1:50.


Seccion tipo n° 1.

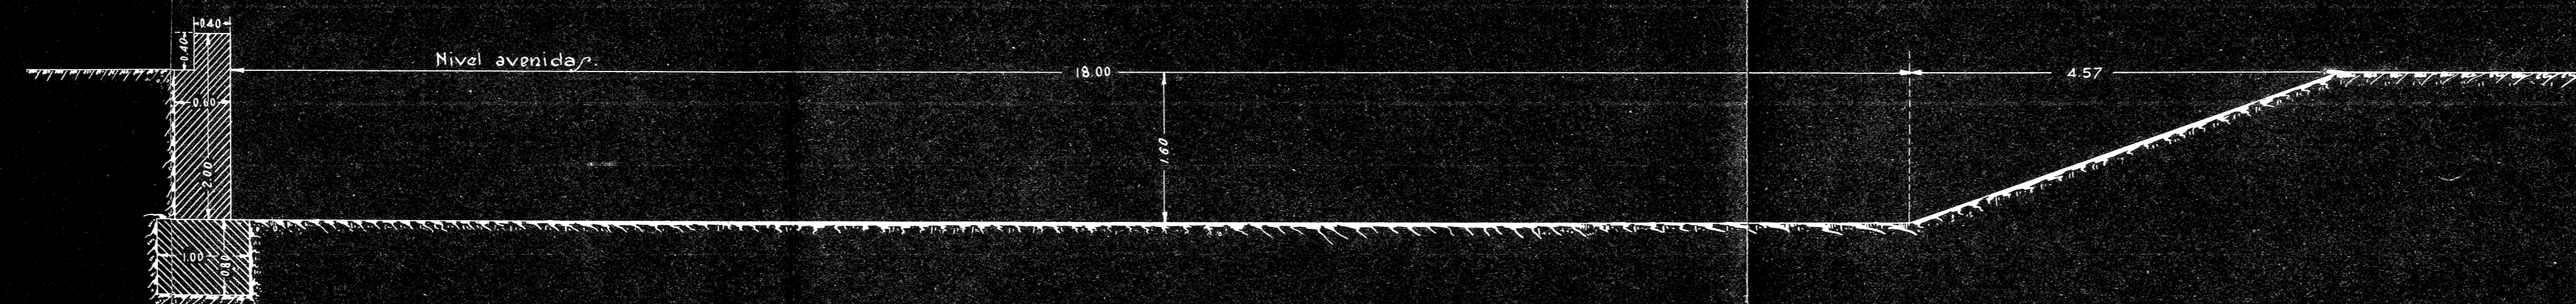

Seccion tipo n° 2.

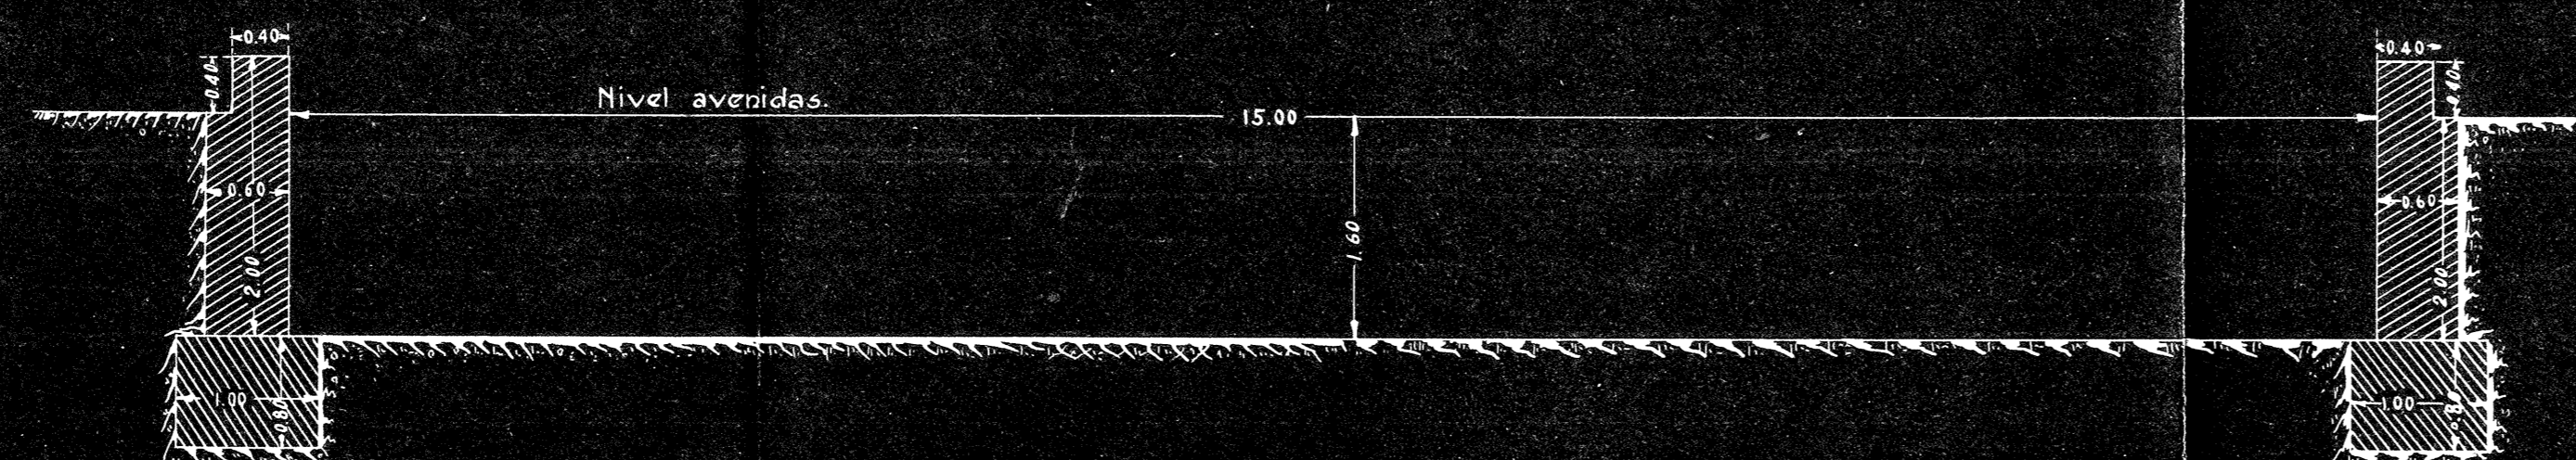

Seccion tipo n° 3.
(PASARELA).

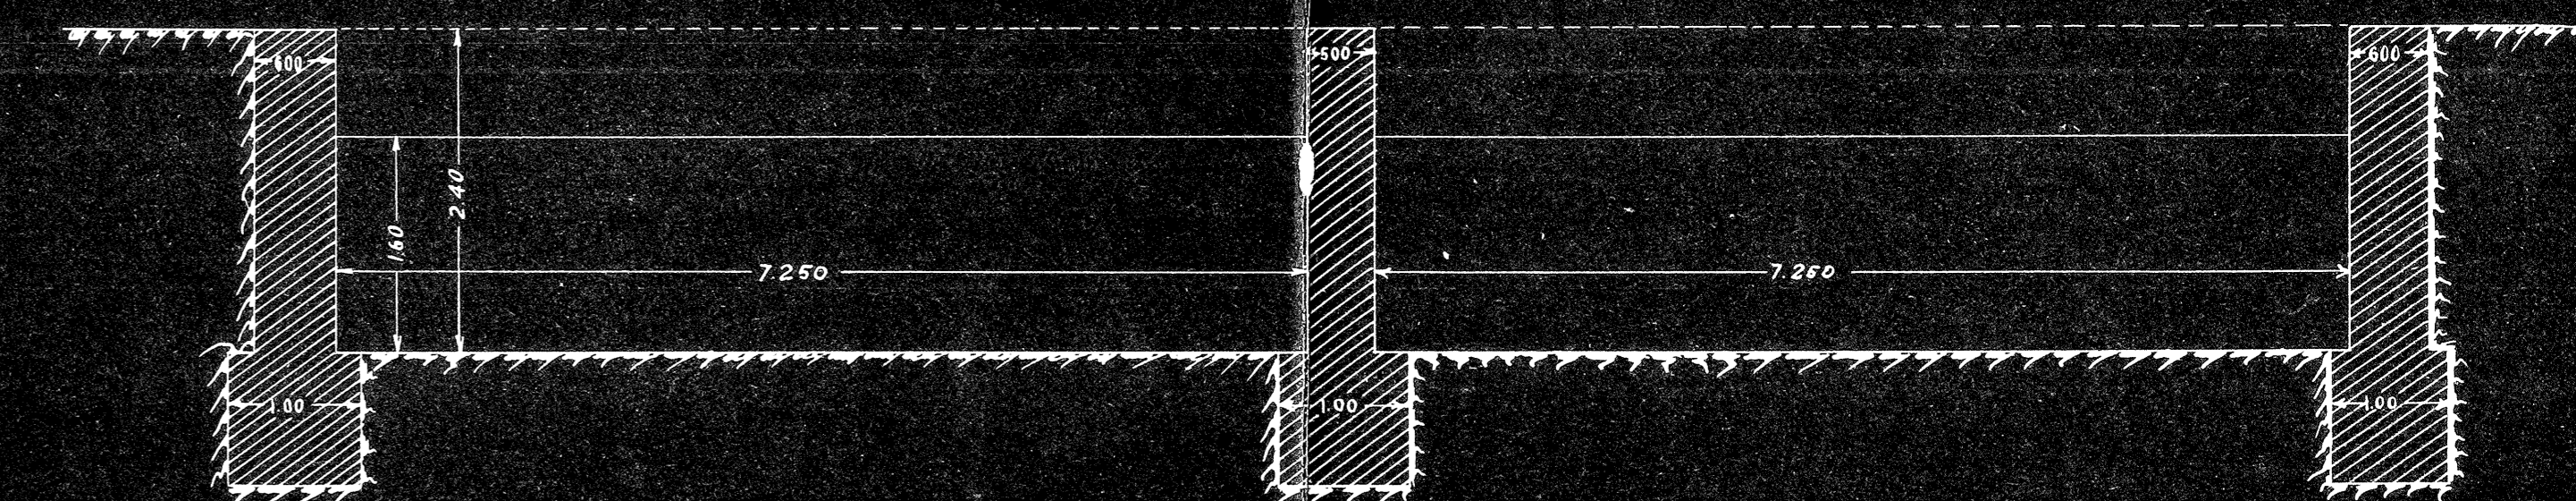

CORPOBA 20 DE AGOSTO DE 1927.
EL INGENIERO AUTOR DEL PROYECTO.

EXAMINADO
EL INGENIERO JEFE

Riquelme