


PROYECTO DE DEFENSA DE BEAS DE SEGVDA

DESVIACION DEL CAUCE DEL RIO BEAS

CALCULO DE LA ESTABILIDAD - SECCION DEL AVUDO



MURO DEFENSA MARGEN DERECHO

ESCALA 1:20

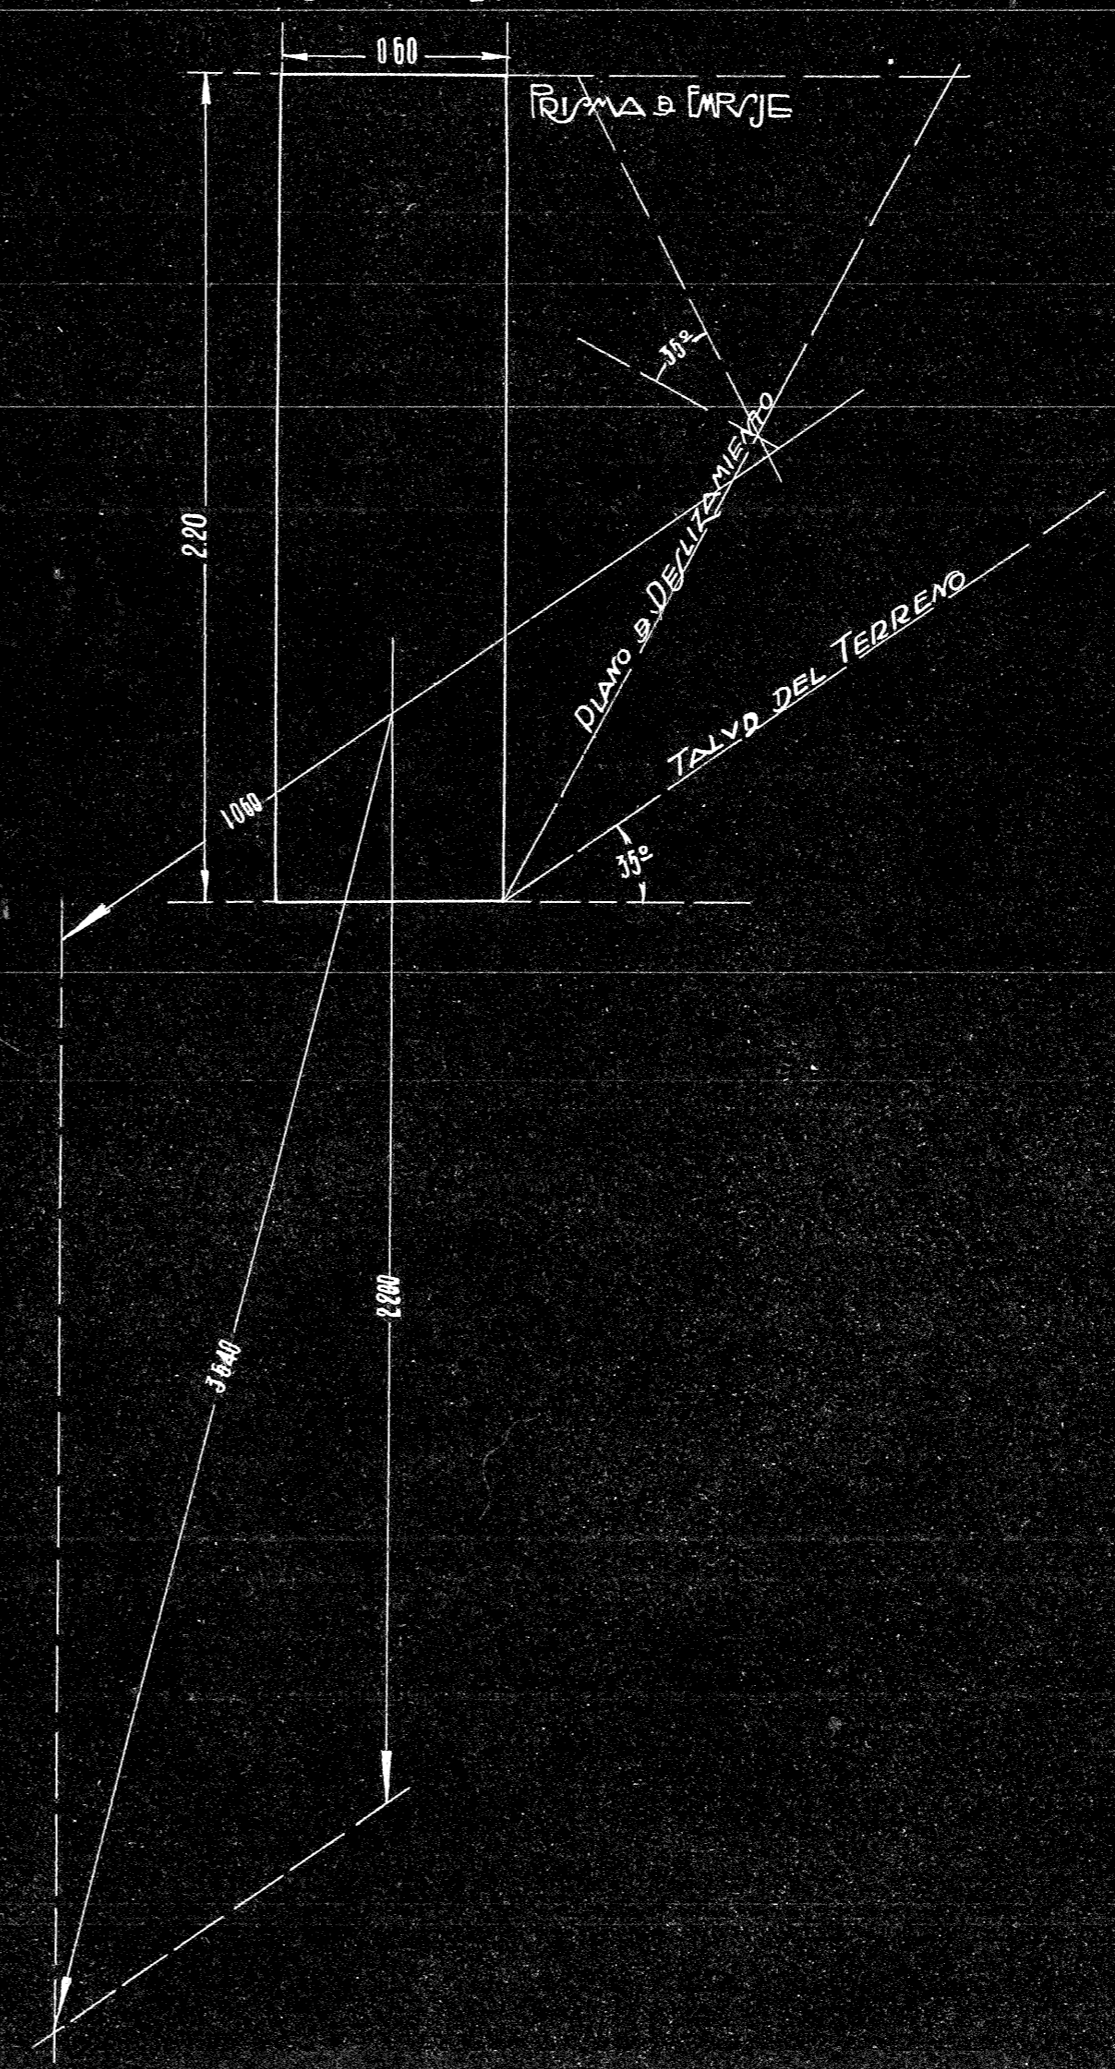

ESCALAS DE FUERZAS

5ctm por 1000 KGS

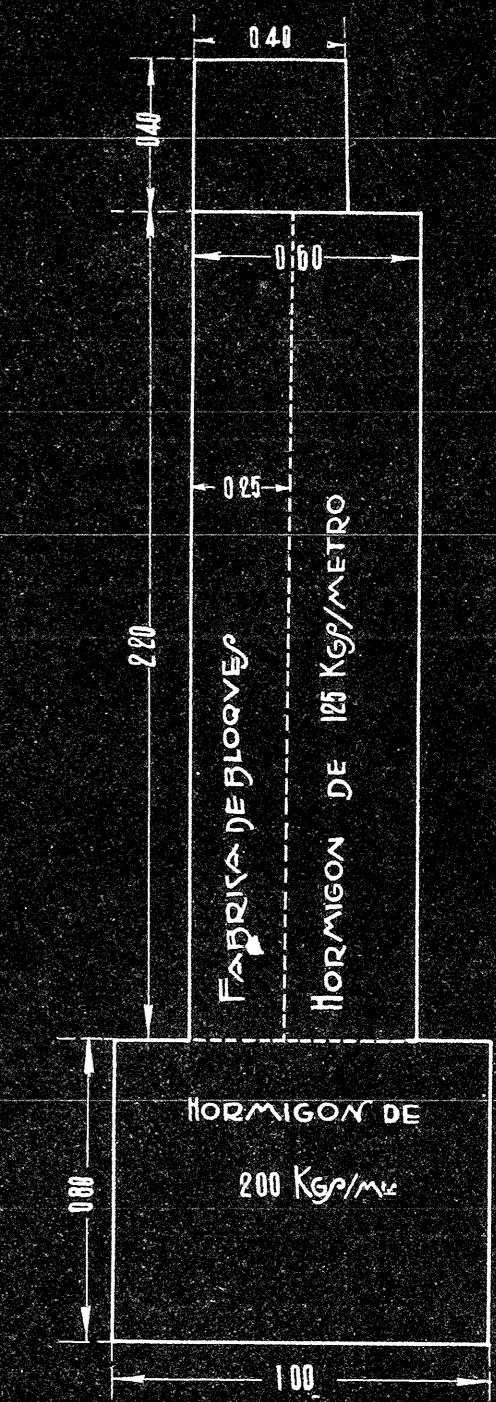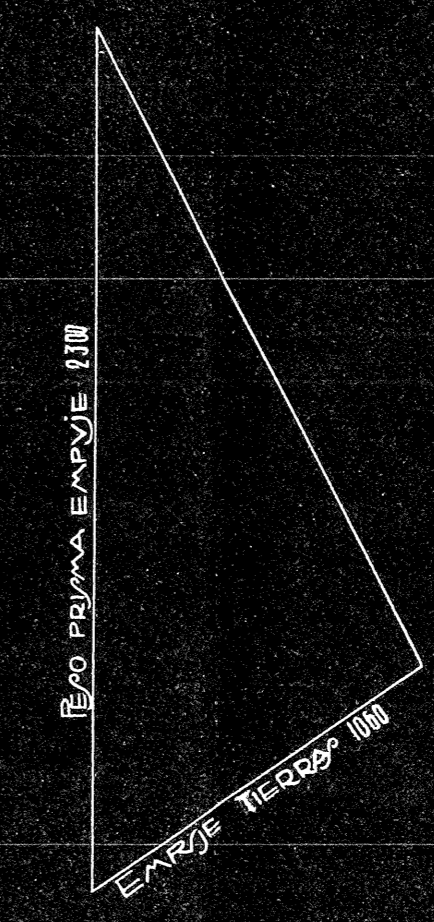

EXAMINADO
EL INGENIERO JEFE

CORDOBA 20 AGOSTO 1927
EL INGENIERO AUTOR DEL PROYECTO
R. Lopez Medina