
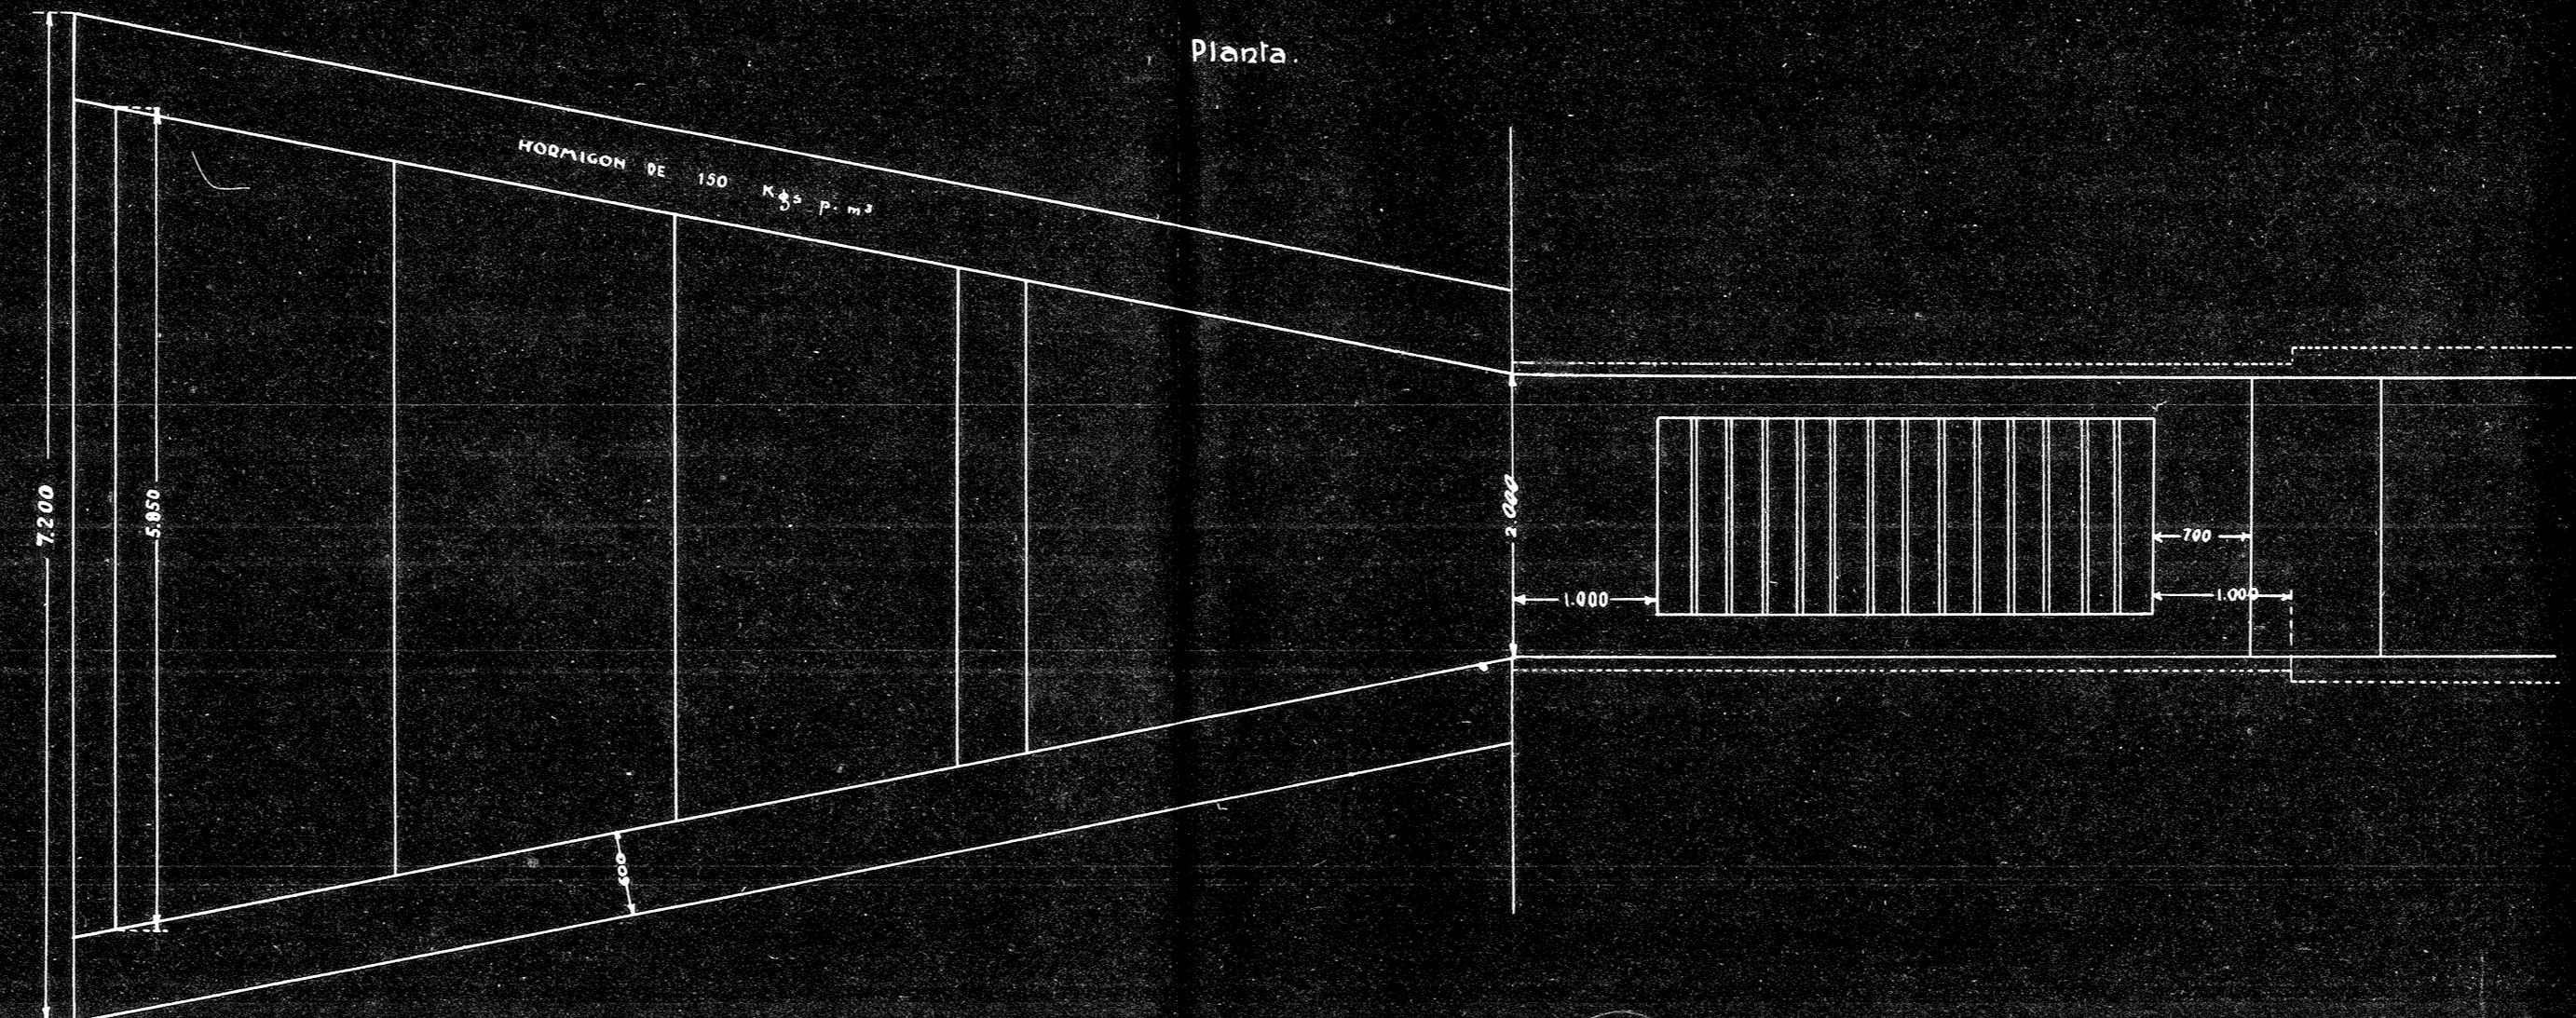


PROYECTO DE DEFENSA DE BARRIOS DE SEGVDA

DESAGUE DEL ARROYO DE SAN AGUSTIN


OBRA DE TOMA

ESCALA 1:50

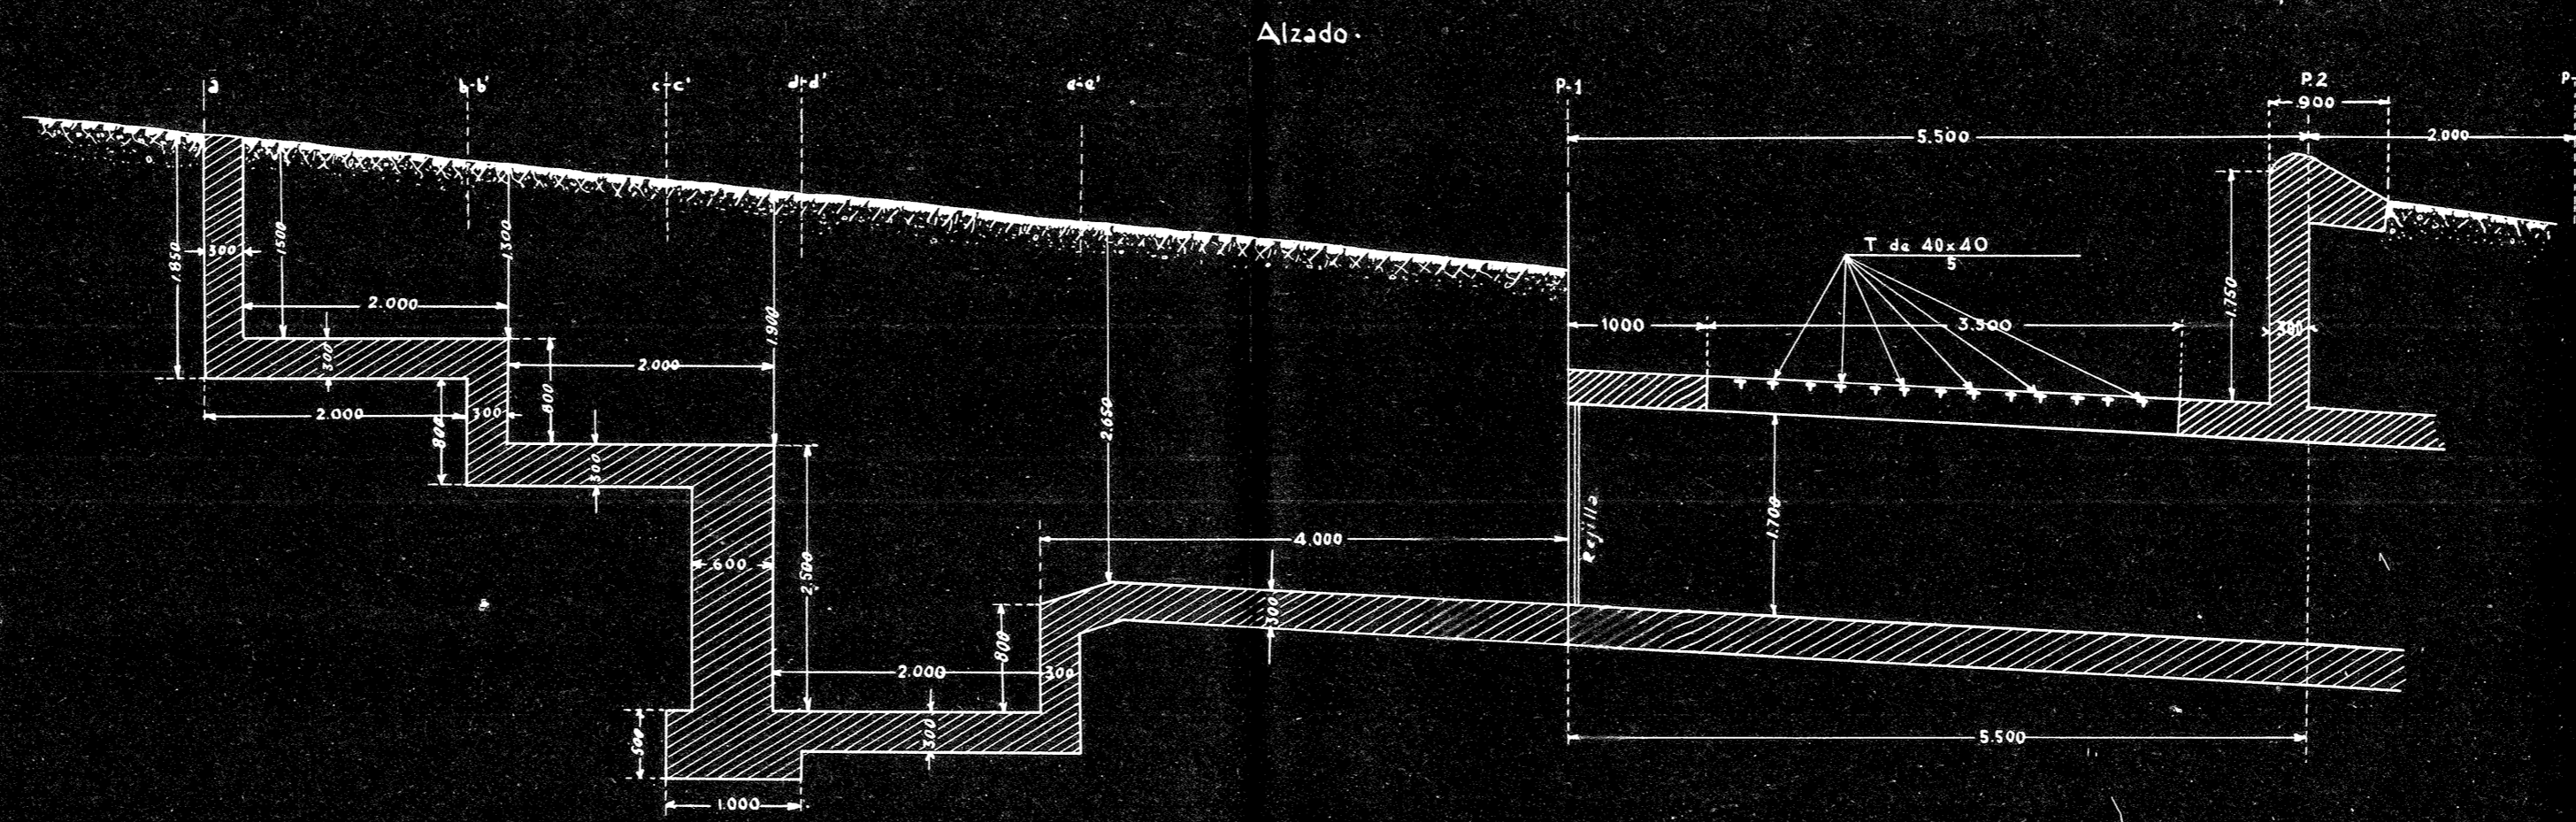

PERFILES DE EMPLAZAMIENTO

ESCALA 1:100

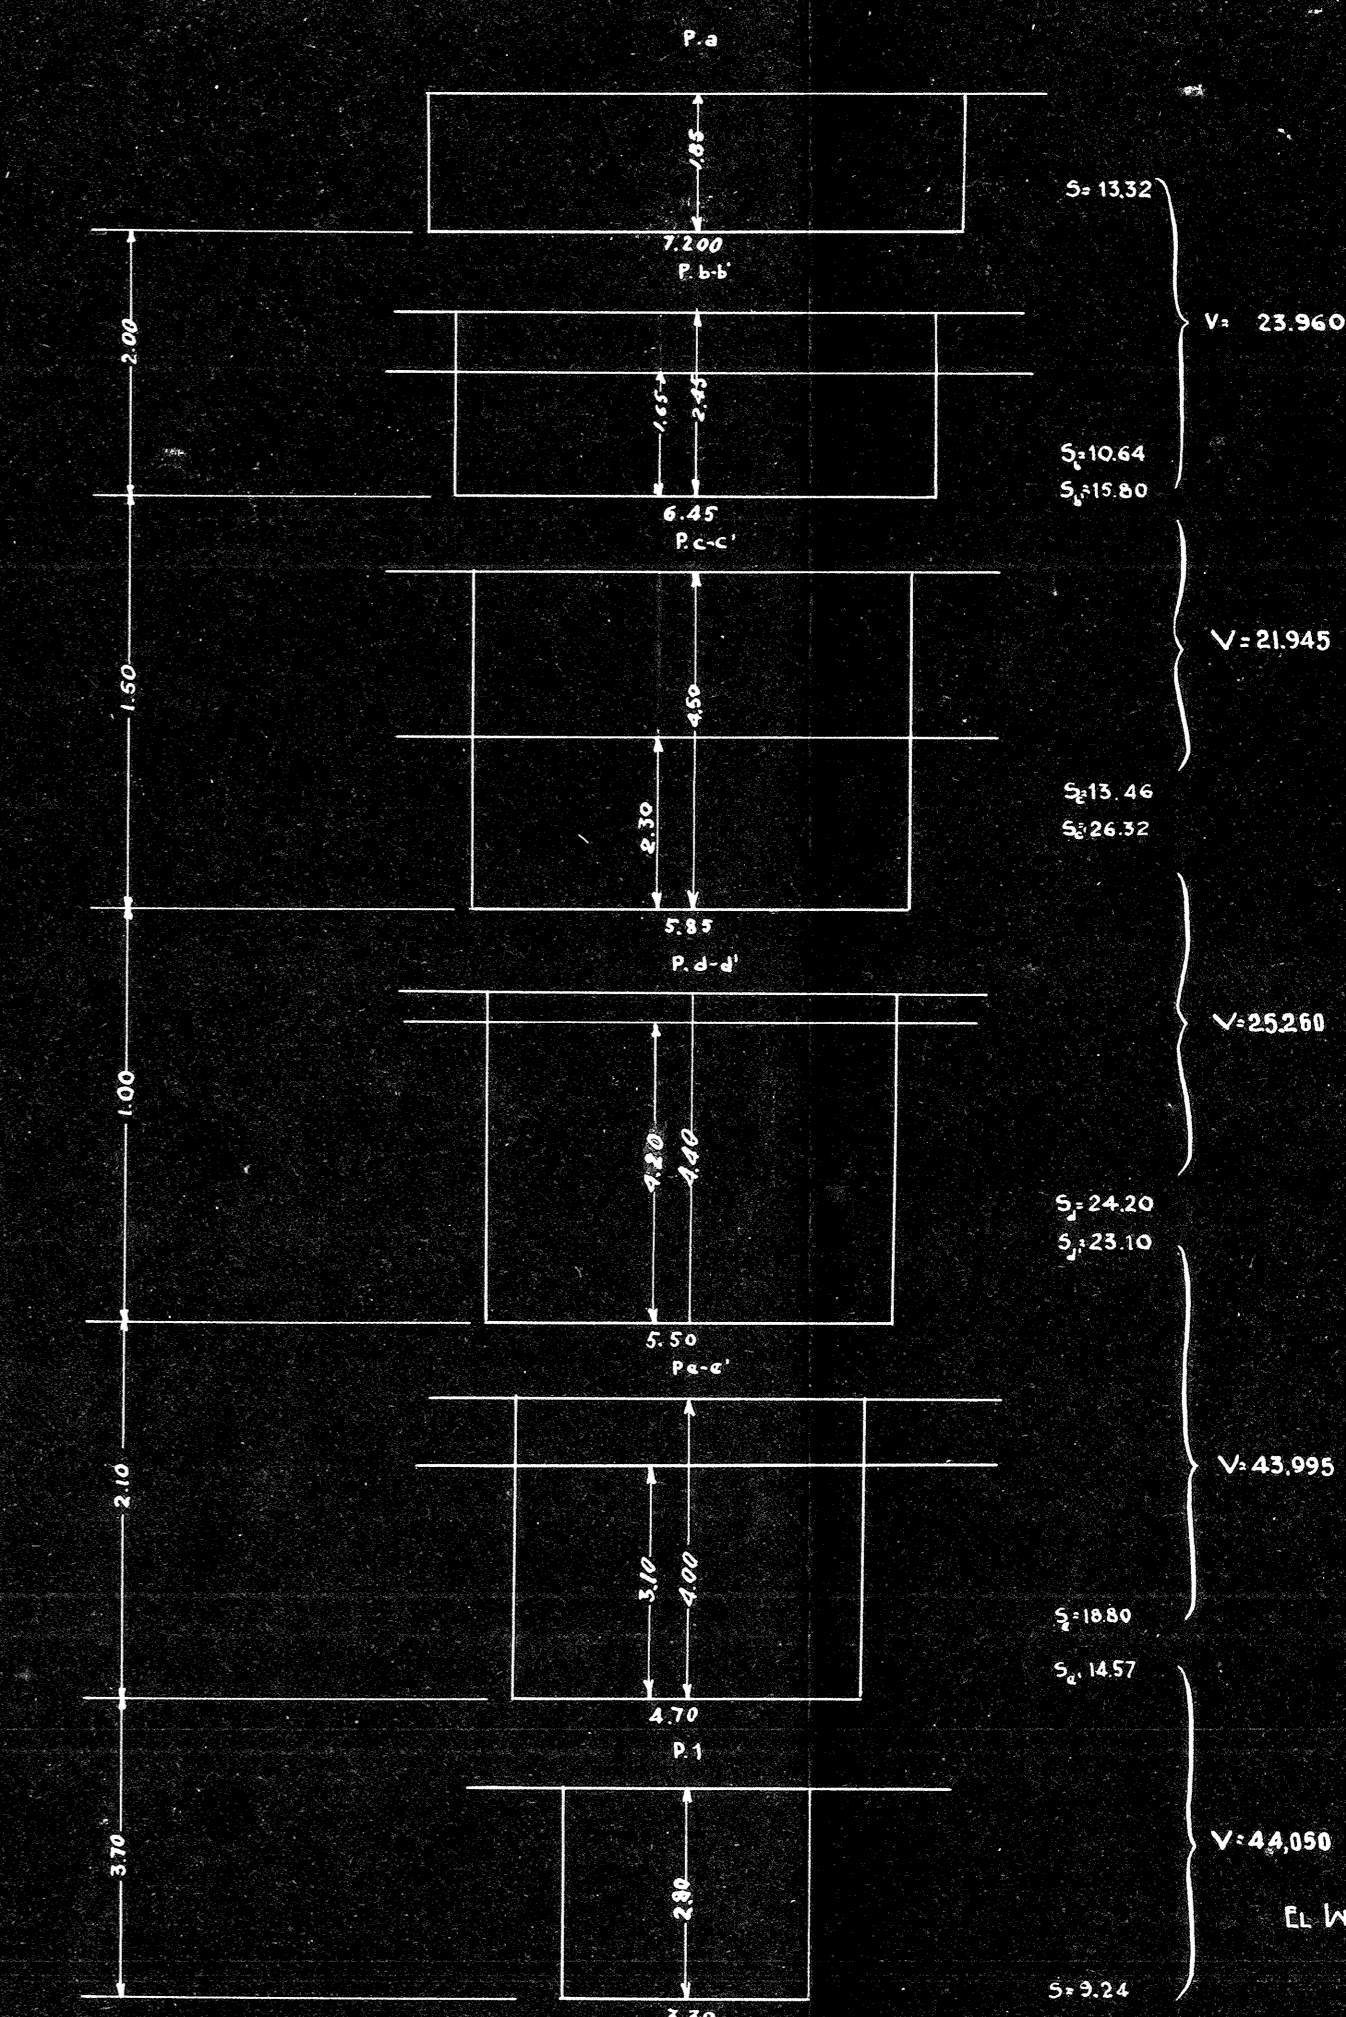

Volumen total... 159.210

CORROBA 20 DE AGOSTO DE 1927.
EL INGENIERO AUTOD DEL PROYECTO.
EXAMINADO
EL INGENIERO JEFE *Rafael Molina*