


PROYECTO DE DEFENSA DE BEAS DE SECURA.


DESAGUE DEL ARROYO DE SAN AGUSTIN.

OBRA DE DESAGUE.


ESCALA 1:50

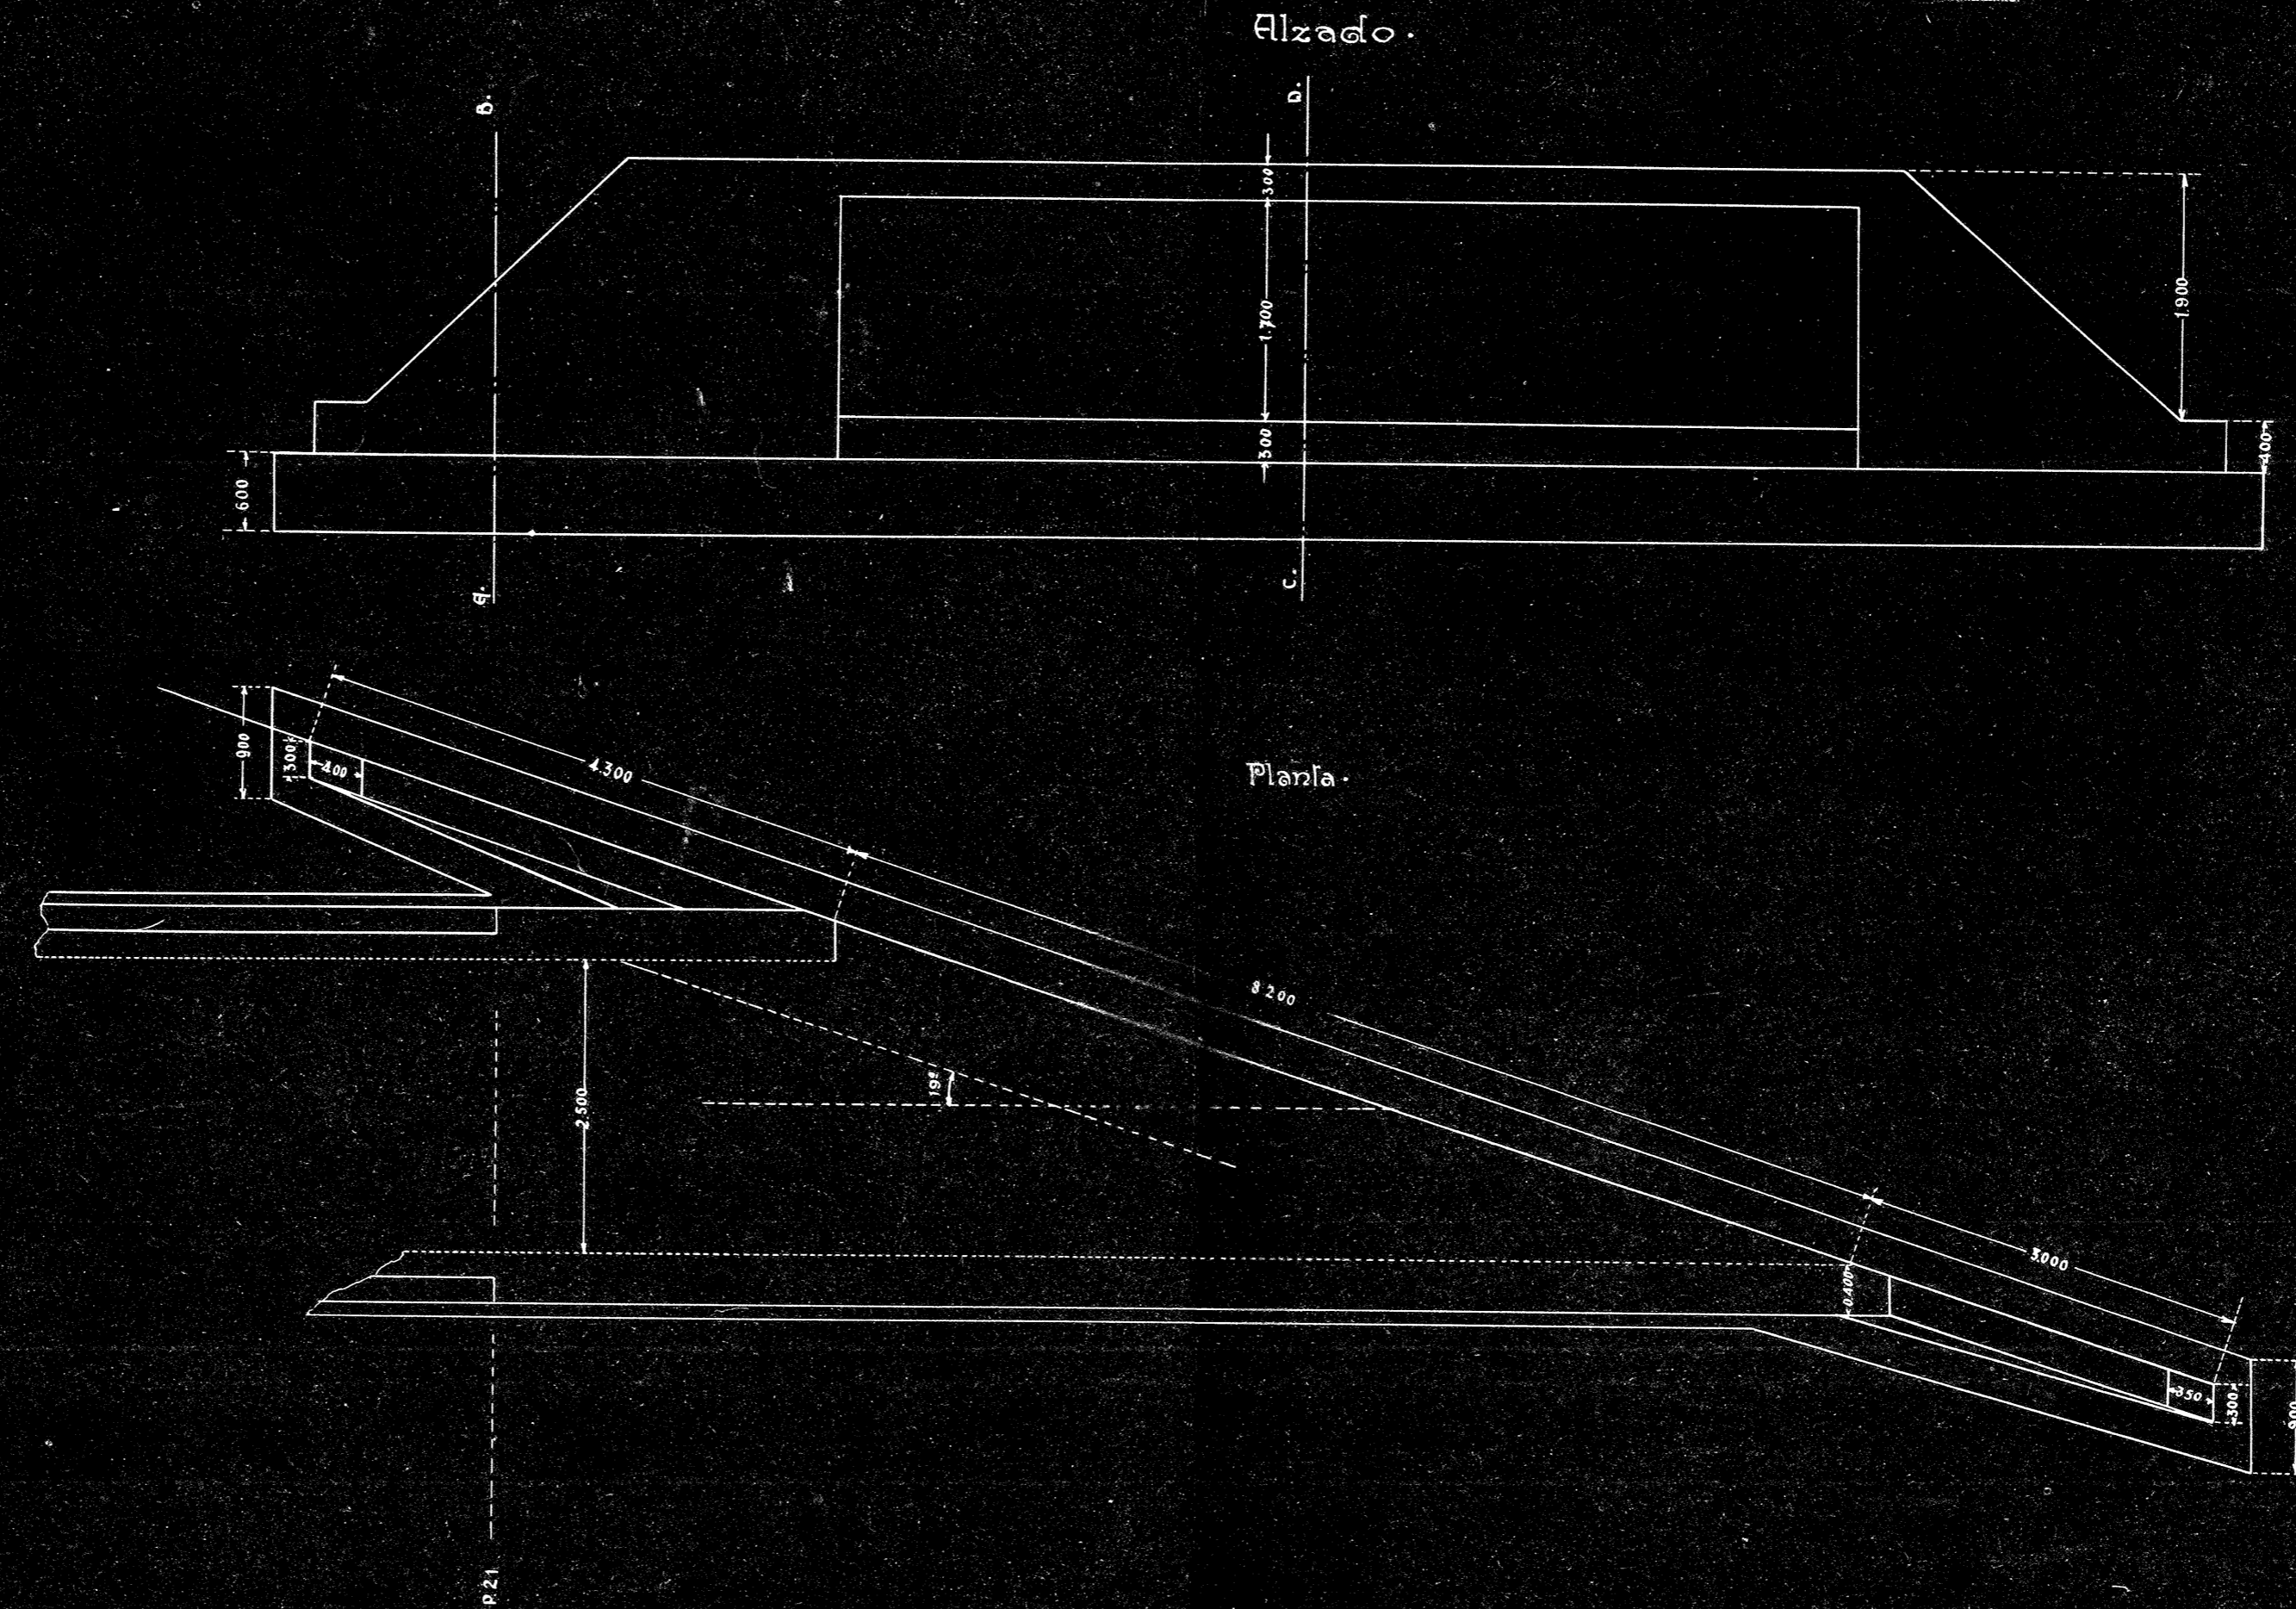

Seccion a-b.  
(Ala)

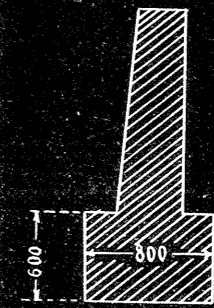

Seccion c-d

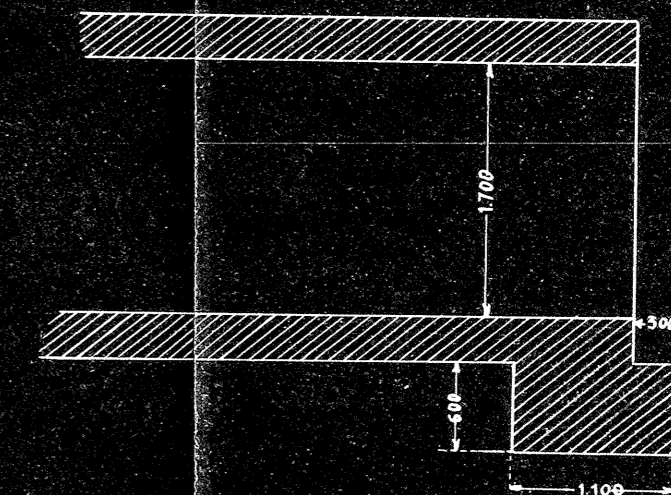

EXAMINADO  
EL INGENIERO JEFE

CORDOBA 20 DE AGOSTO DE 1927.  
EL INGENIERO AUTOR DEL PROYECTO.

*Riquelme*