
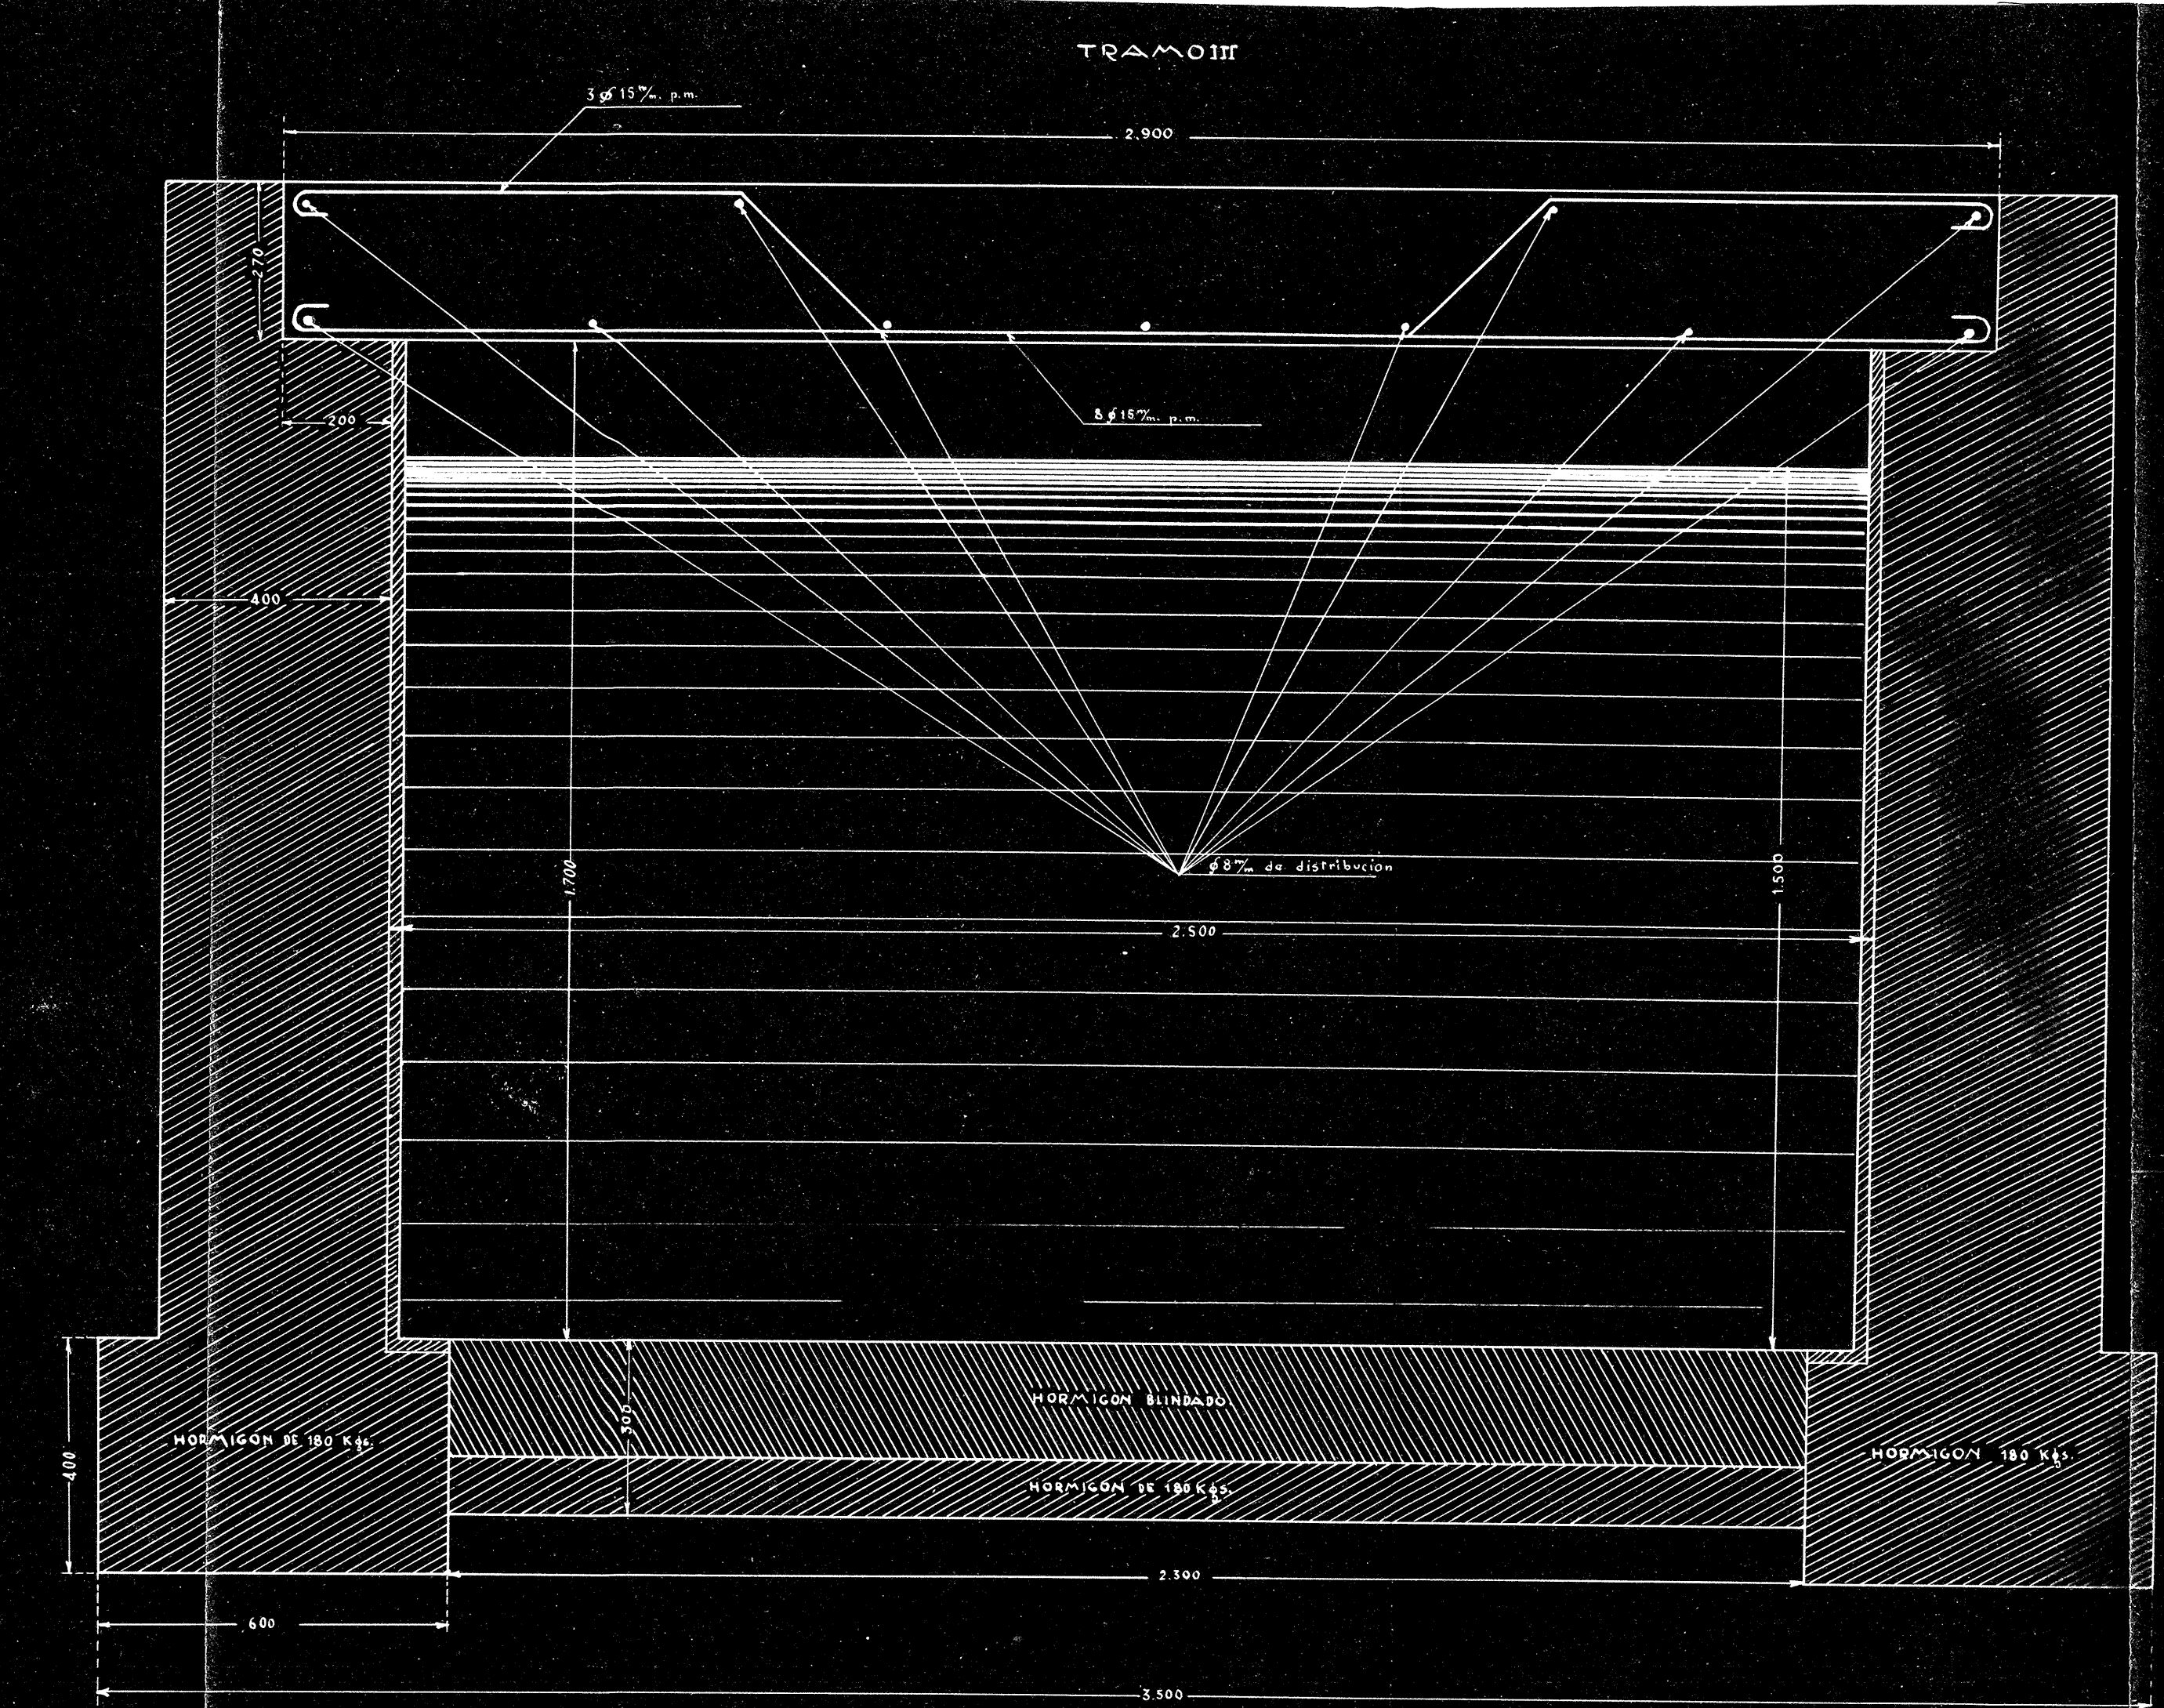


PROYECTO DE DEFENSA DE BEAS DE SEVRA

DESAGUE DEL ARROYO DE SAN AGUSTIN

SECCIONES DEL COLECTOR

ESCALA 1:10.

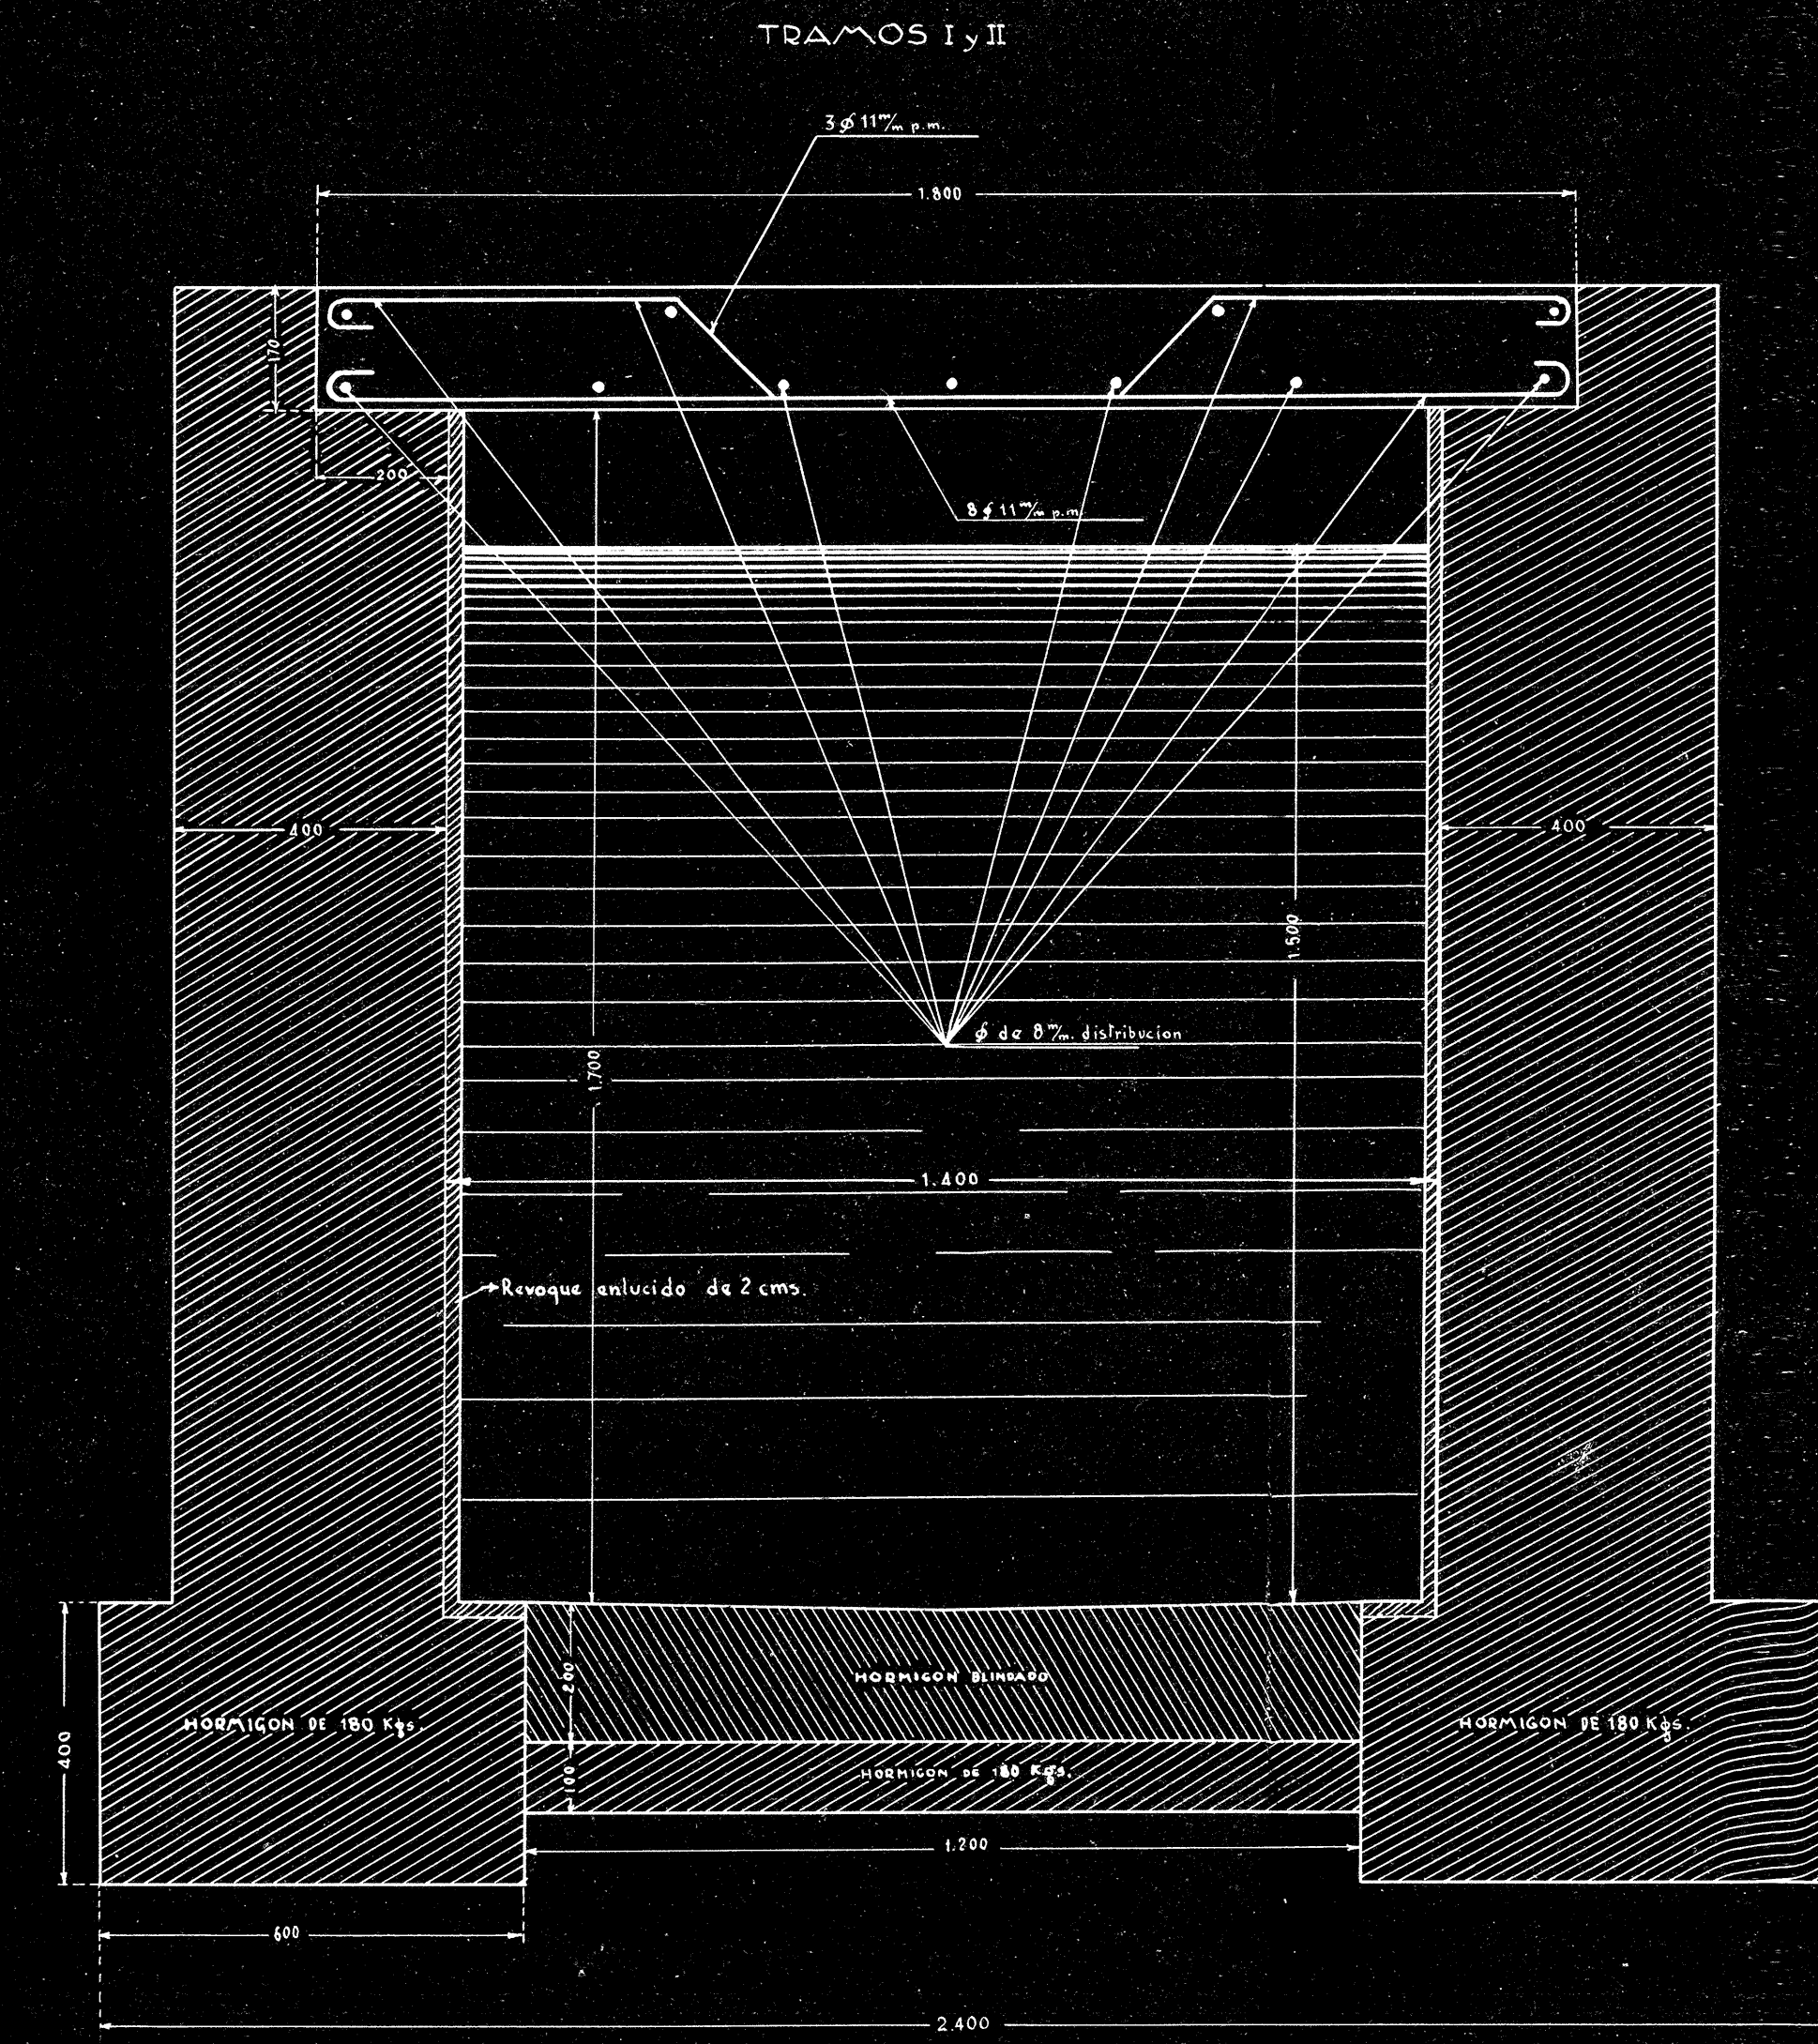

CORROBA 20 de AGOSTO de 1927  
 EL INGENIERO AUTOR DEL PROYECTO  
*Riquelme*  
 EXAMINADO  
 EL INGENIERO JEFE