Proyecto de Defensa de Bien de Segunda

Derivacion del Cauce del Rio Bien

Perfil Longitudinal

Escalas: Vs 1:200 / Hs 1:1000

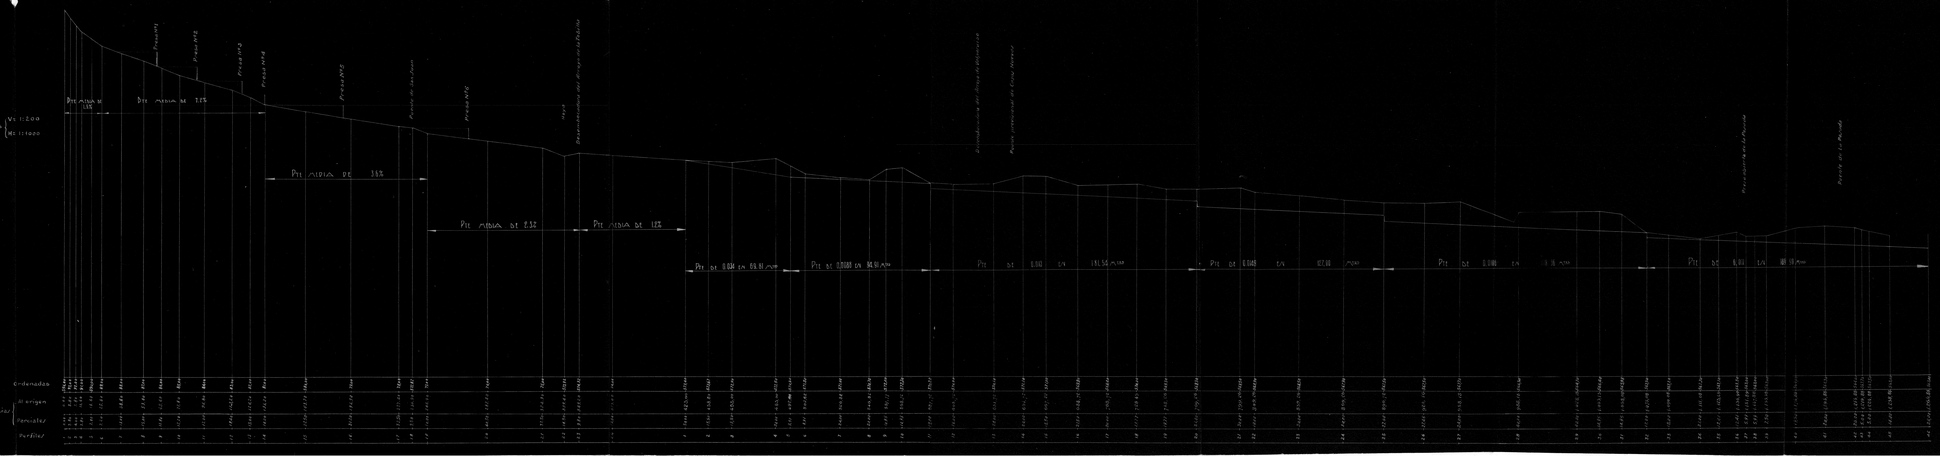

Examinado
El Ingeniero Jefe

Cochabamba 31 de Agosto de 1927
El Ingeniero Autor del Proyecto