Proyecto de defensa de Beas de Segura.

Desague del Arroyo San Agustin.

Perfiles transversales.

Escala 1:50.

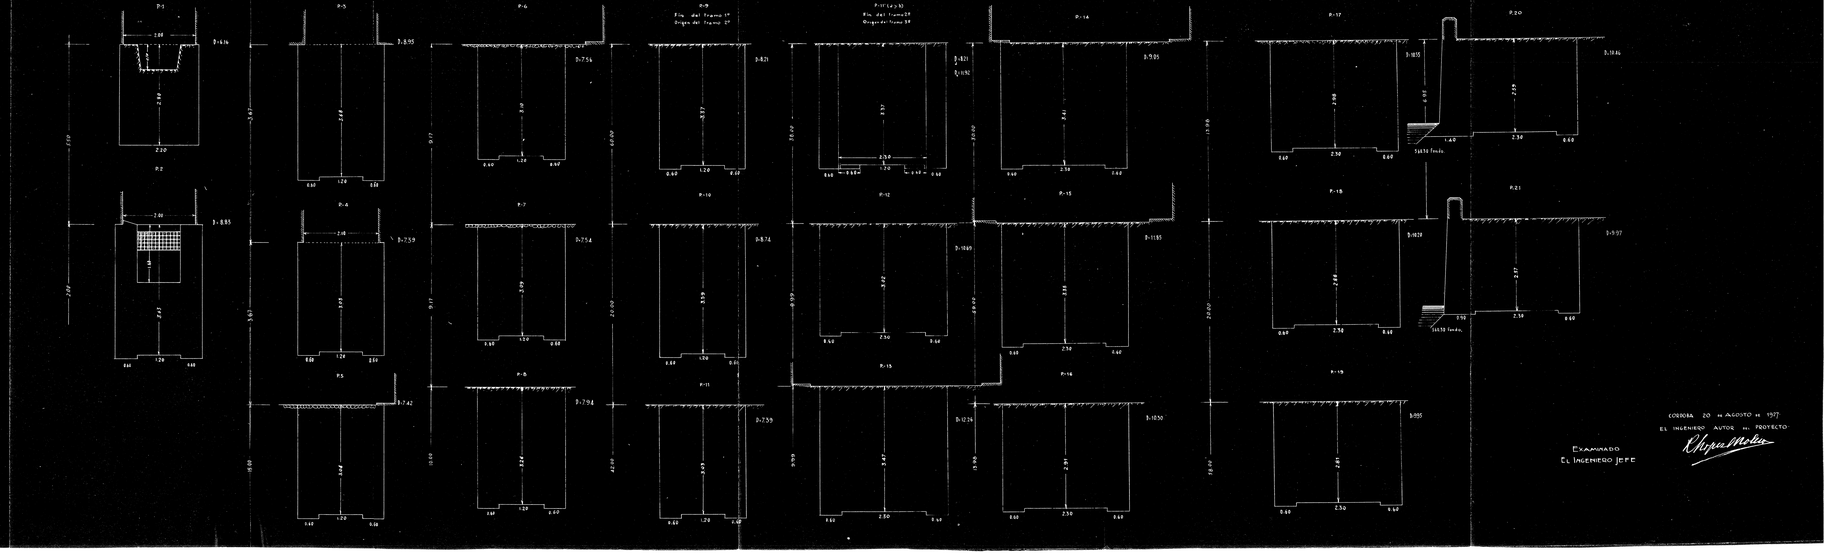

Cordoba 20 de Agosto de 1927

El Ingeniero Autor del Proyecto

Examinado

El Ingeniero Jefe