Proyecto de defensa de Beas de Segura

Desviacion del cauce del rio Beas.

Muros de la margen izquierda.

Escala 1:20.

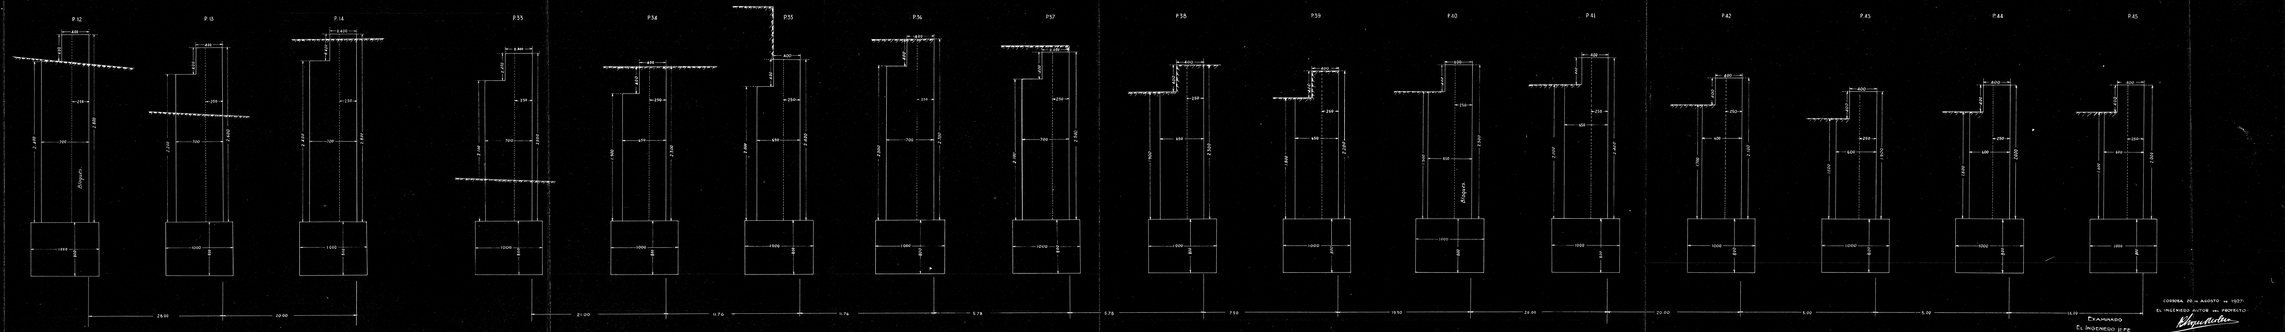

Cordoba 20 de Agosto de 1927.

El Ingeniero Autor del Proyecto

Examinado

El Ingeniero Jefe