

HOJA Nº3

Perfil longitudinal  
Perfiles transversales  
Secciones tipo


PROYECTO DE DEFENSAS DE BEAS DE SEGURA OBRAS URGENTES

1952

PERFIL LONGITUDINAL

ESCALAS { HORIZONTAL 1:500  
VERTICAL 1:100

COTA DE CORONACION DE LOS GAVIONES  
ORDENADAS DEL TERRENO  
DISTANCIAS { PARCIALES  
AL ORIGEN  
PERFILES

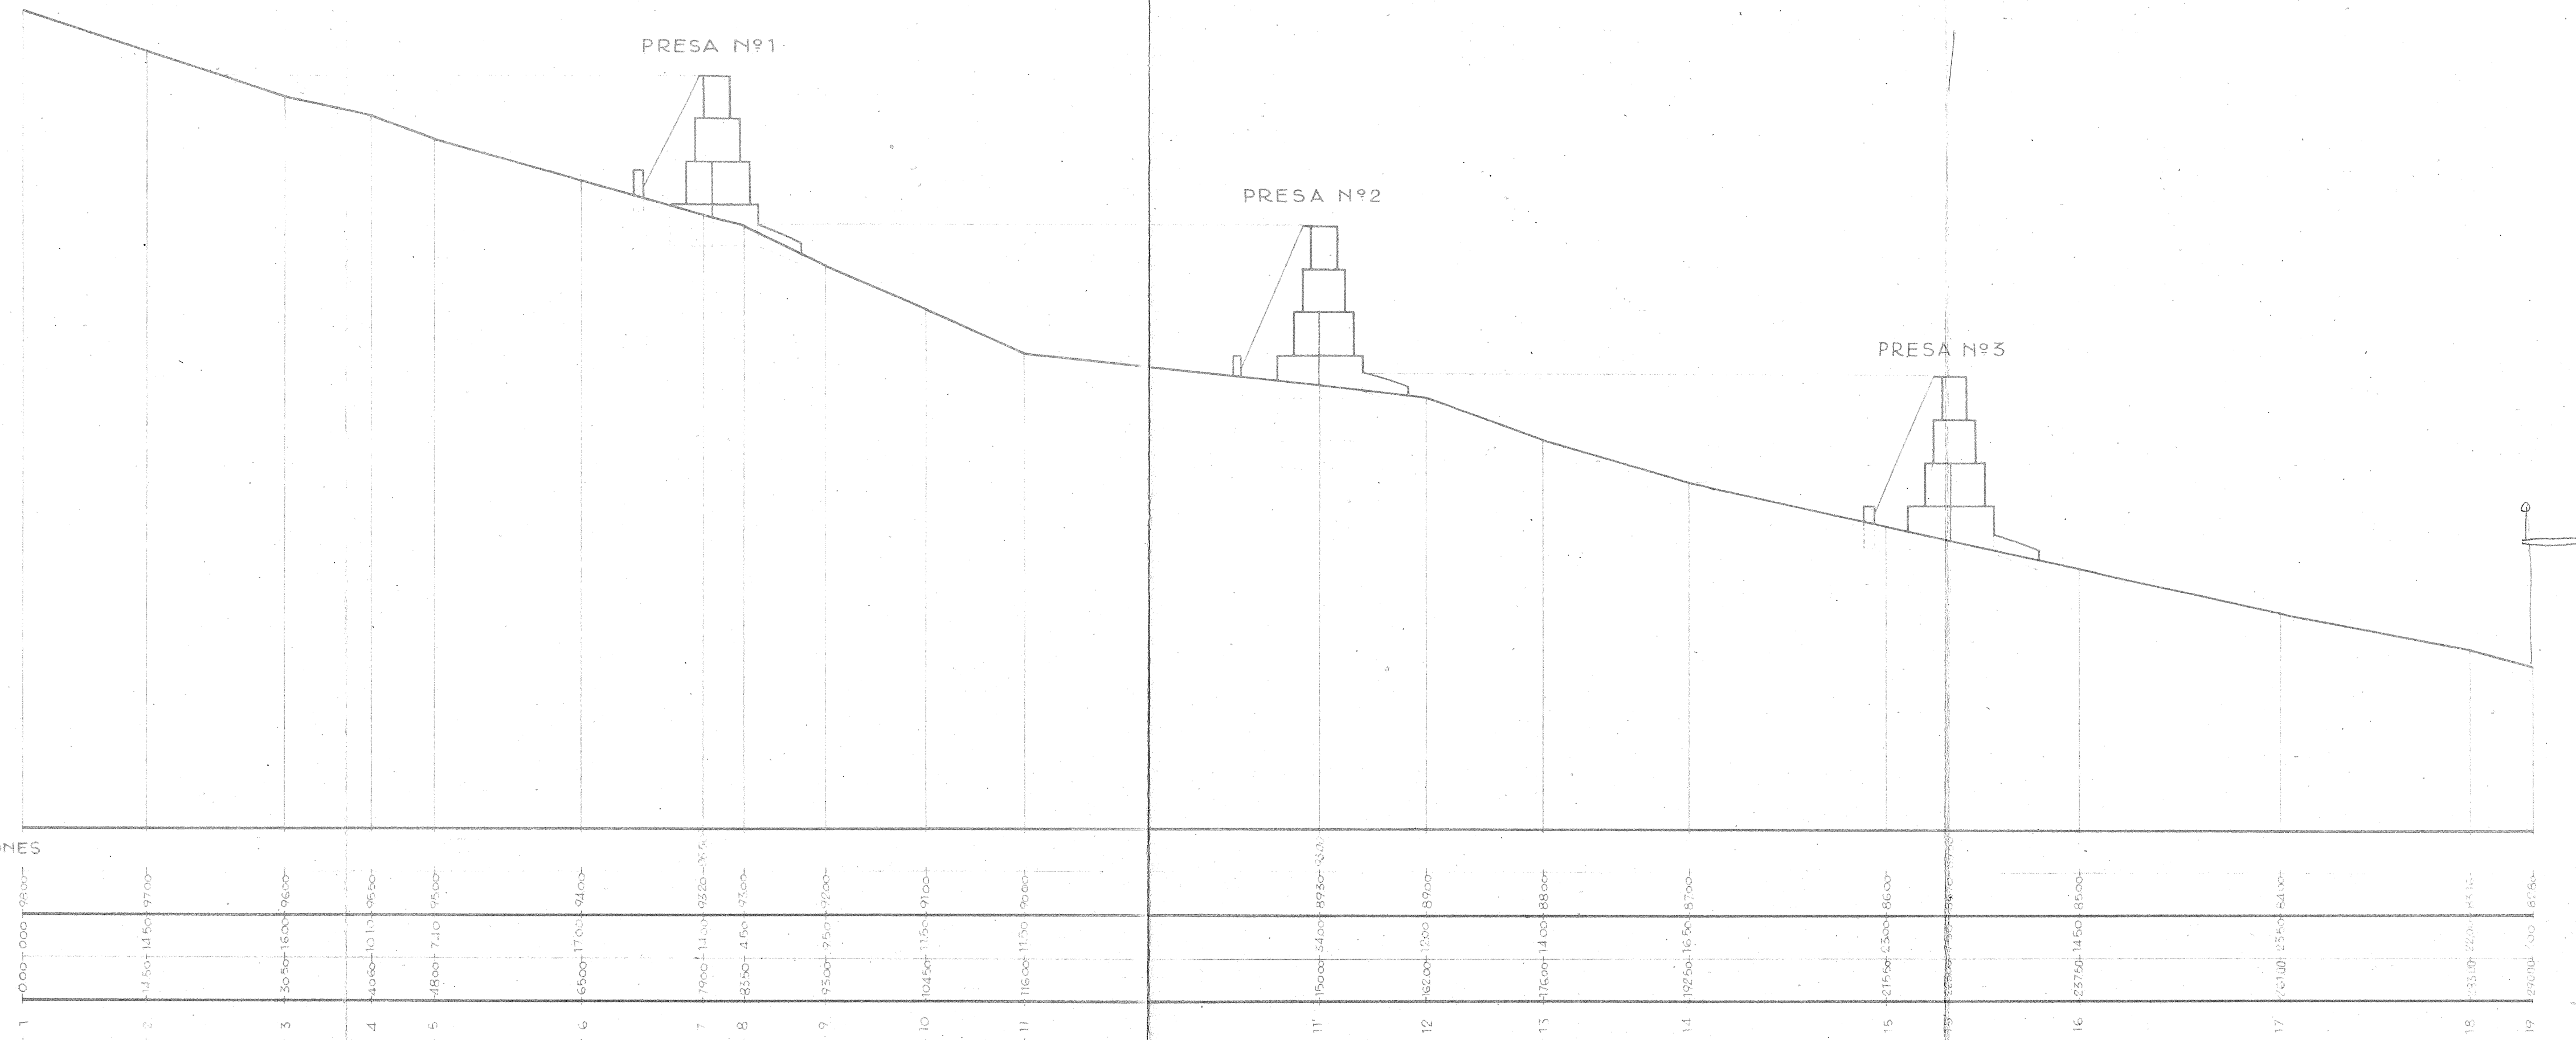


PERFILES TRANSVERSALES

PRESA Nº1

PRESA Nº2


PRESA Nº3

ESCALAS { HORIZONTAL 1:200  
VERTICAL 1:200

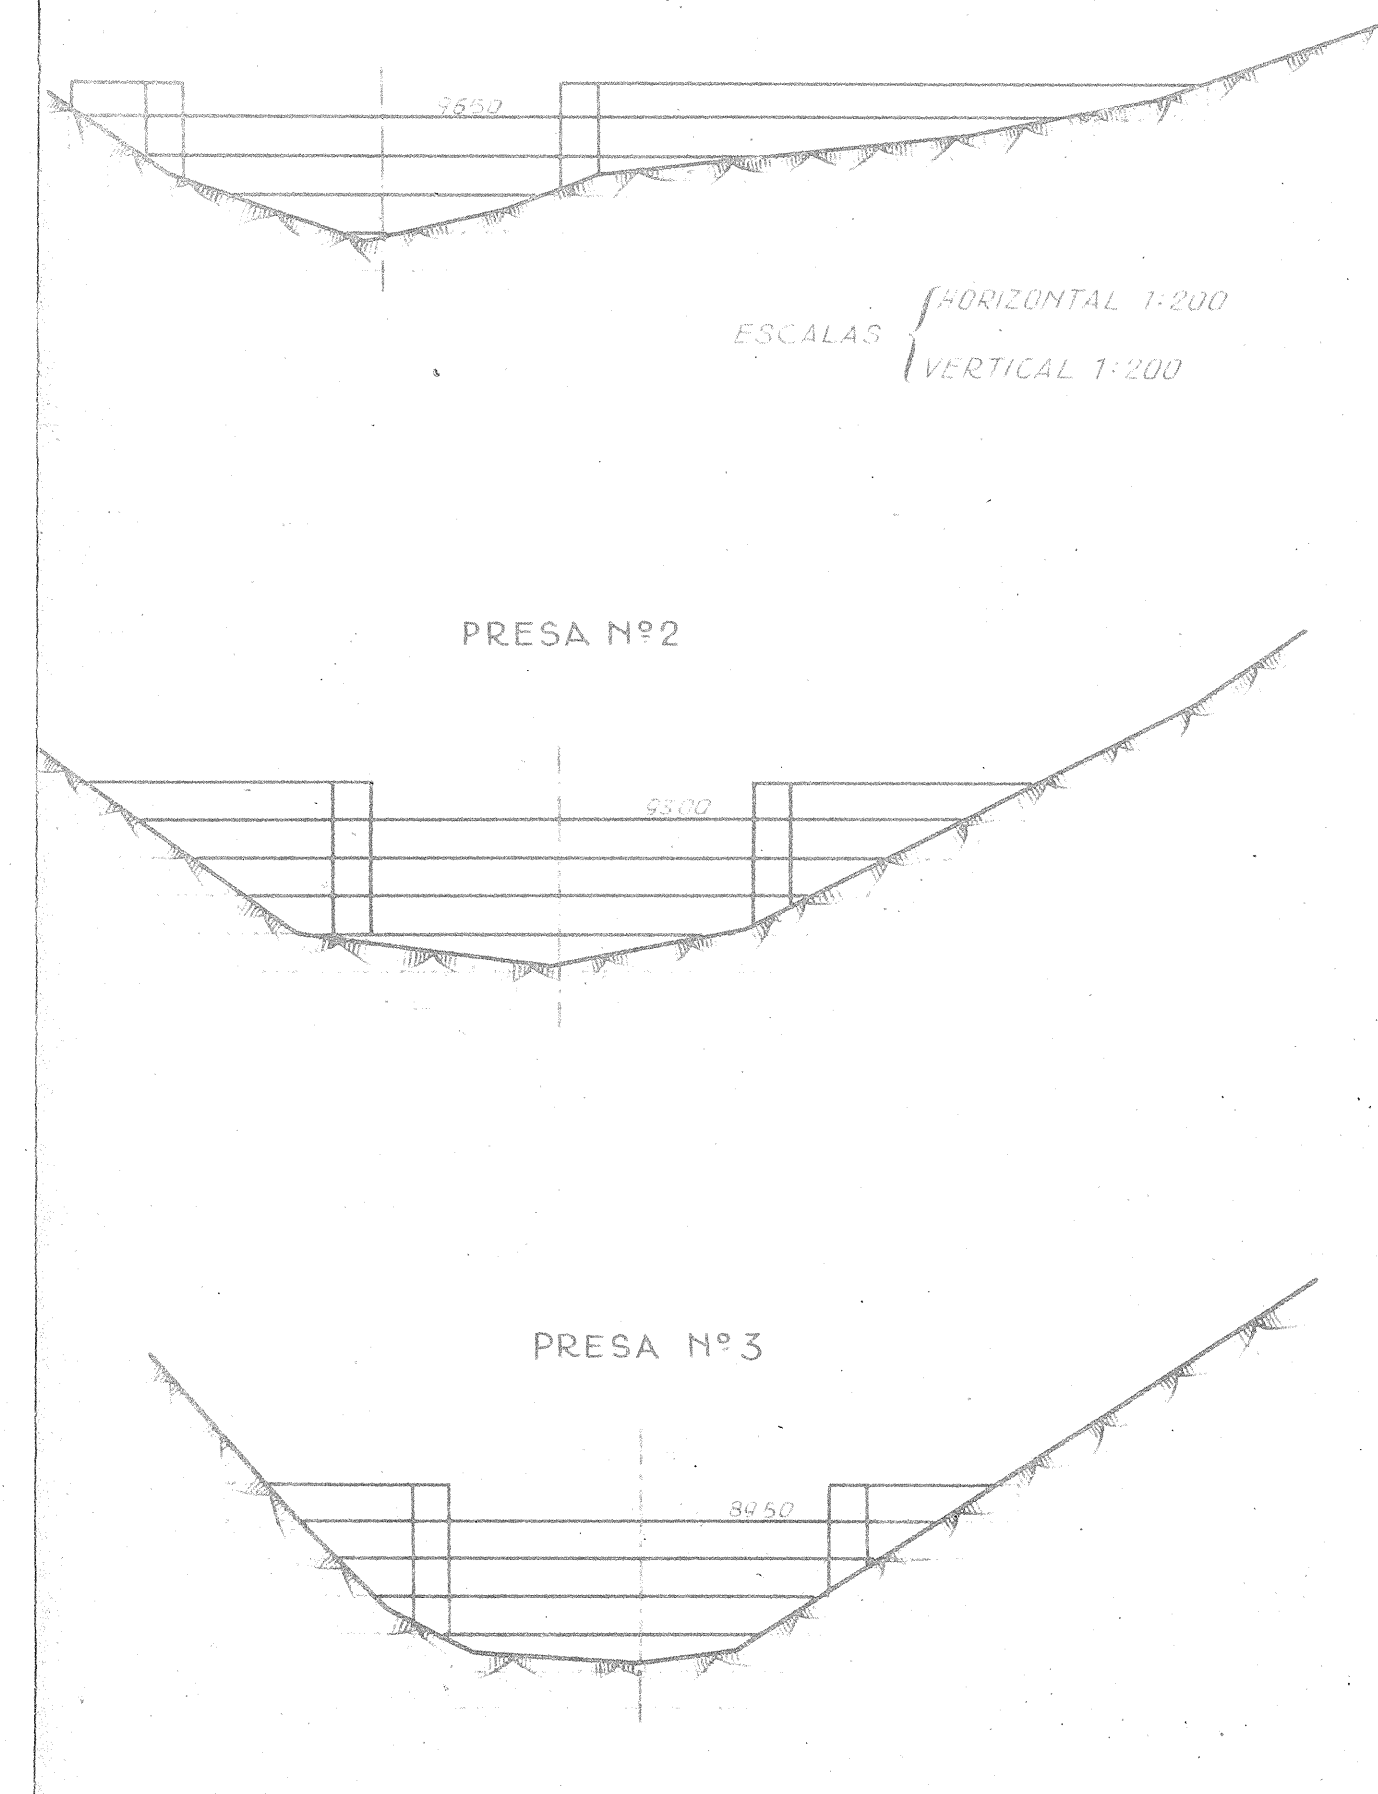

SECCION LONGITUDINAL DE LA PRESA DE GAVIONES

ESCALA 1:100

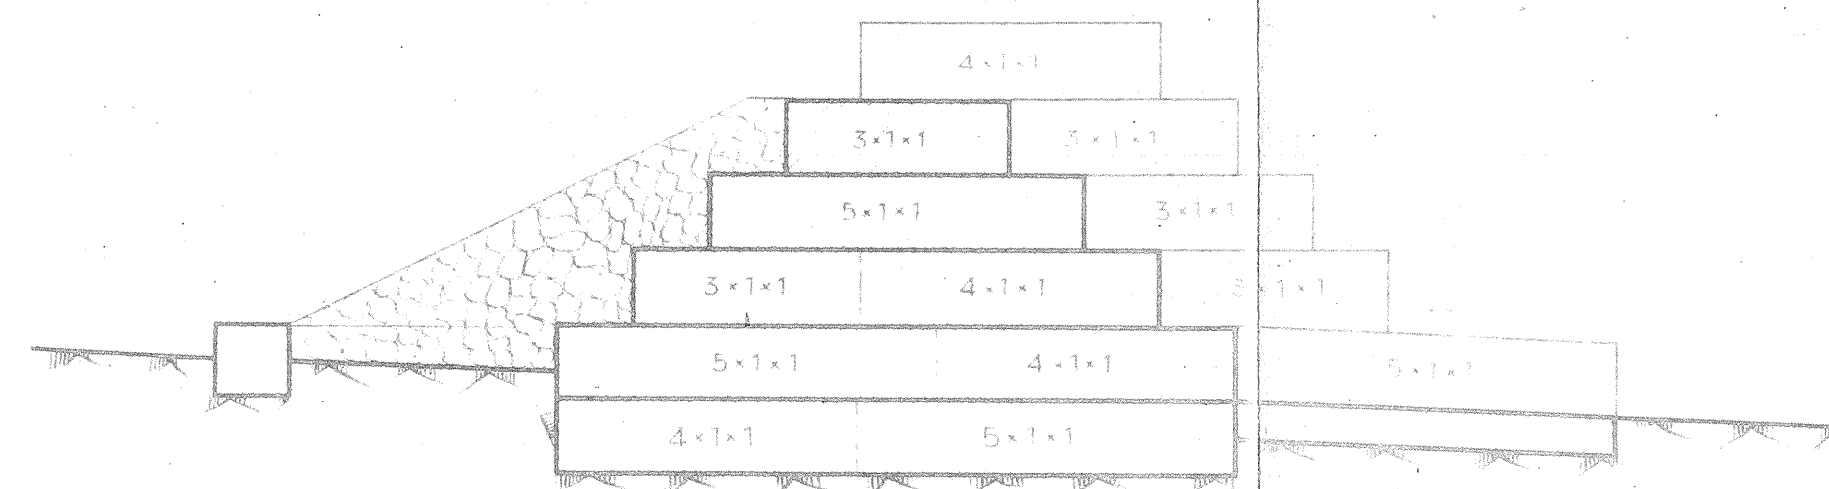

JAEN SEPTIEMBRE 1952  
EL INGENIERO AUTOR DEL PROYECTO

*A. Diaz-Alfonso*

EXAMINADO  
EL INGENIERO JEFE

*[Signature]*