


HOJA Nº2

Planta

ZONA DE CORRECCION DE GAVIONES EN EL RIO SJUAN

PROYECTO
DE
DEFENSAS DE BEAS DE SEGURA
OBRAS URGENTES

1952

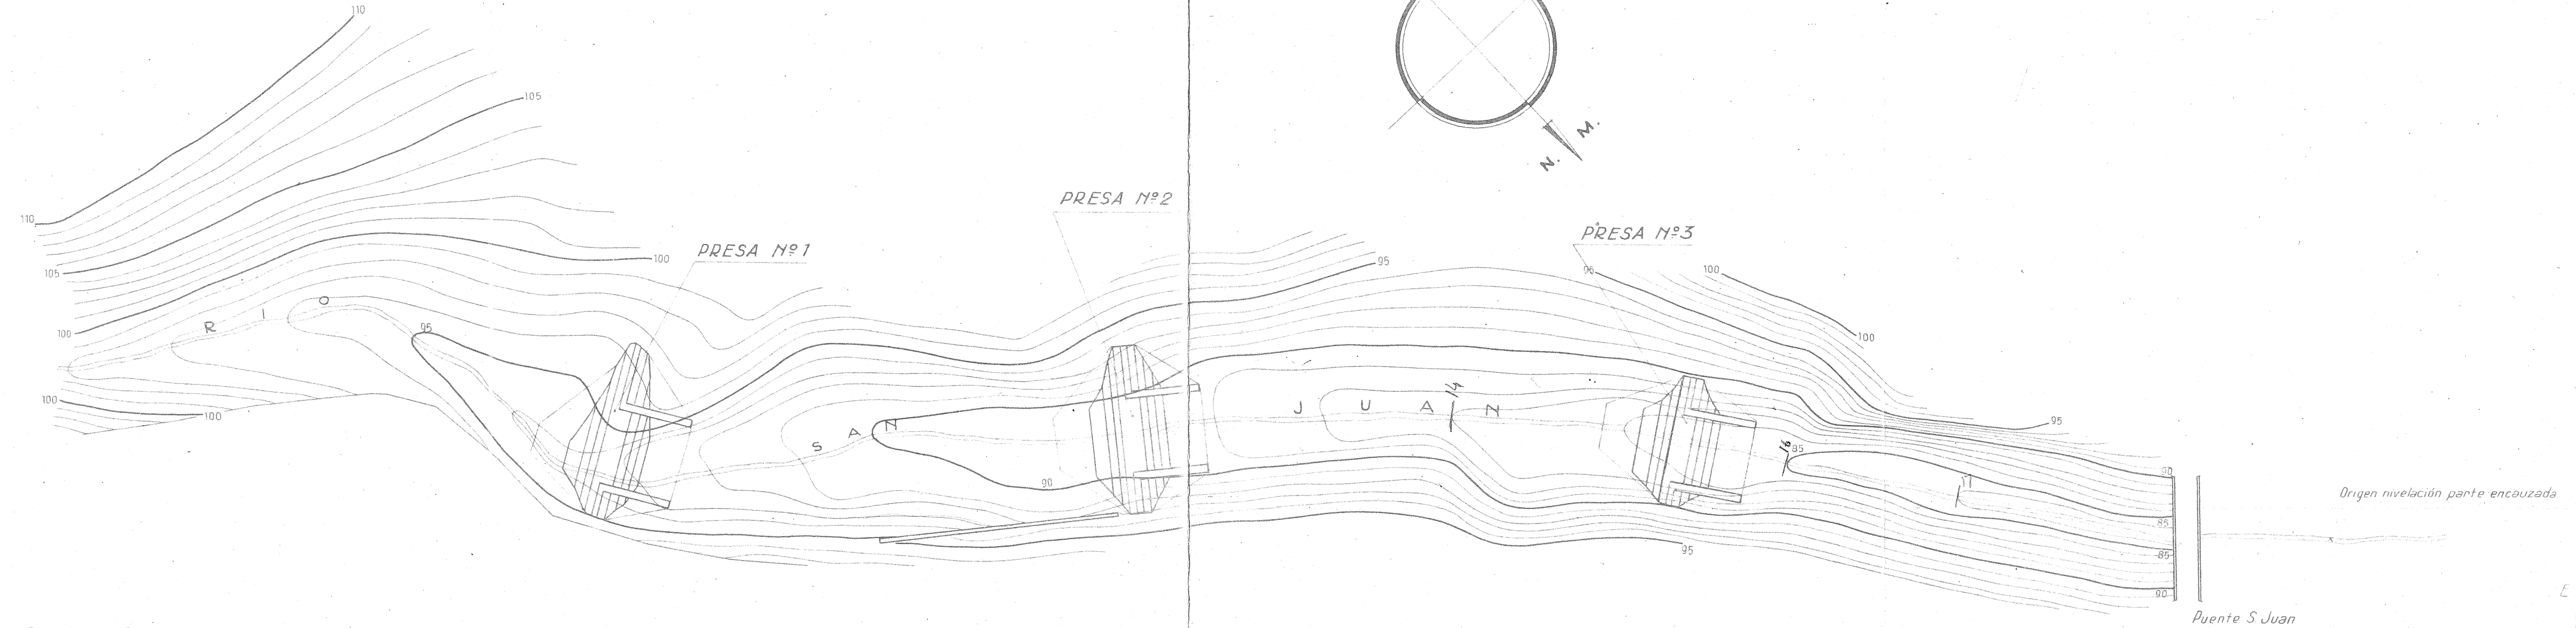

Escala 1:500

JAEN, SEPTIEMBRE DE 1952
EL INGENIERO AUTOR DEL PROYECTO

A. Orta-Alfonso

EXAMINADO:
EL INGENIERO JEFE

[Signature]