


PROYECTO DE DEFENSA DE BARRIOS DE SEGUERA

DESAGUE DEL ARROYO DE SAN AGUSTIN

PERFIL LONGITUDINAL

ESCALAS { Horizontales = 1:1000  
Verticales = 1:200

COTAS ROJAS { Desmonte.  
ORDENADAS { De la rasante.  
Del terreno.  
DISTANCIAS. { Al origen.  
Parciales.  
Perfiles.

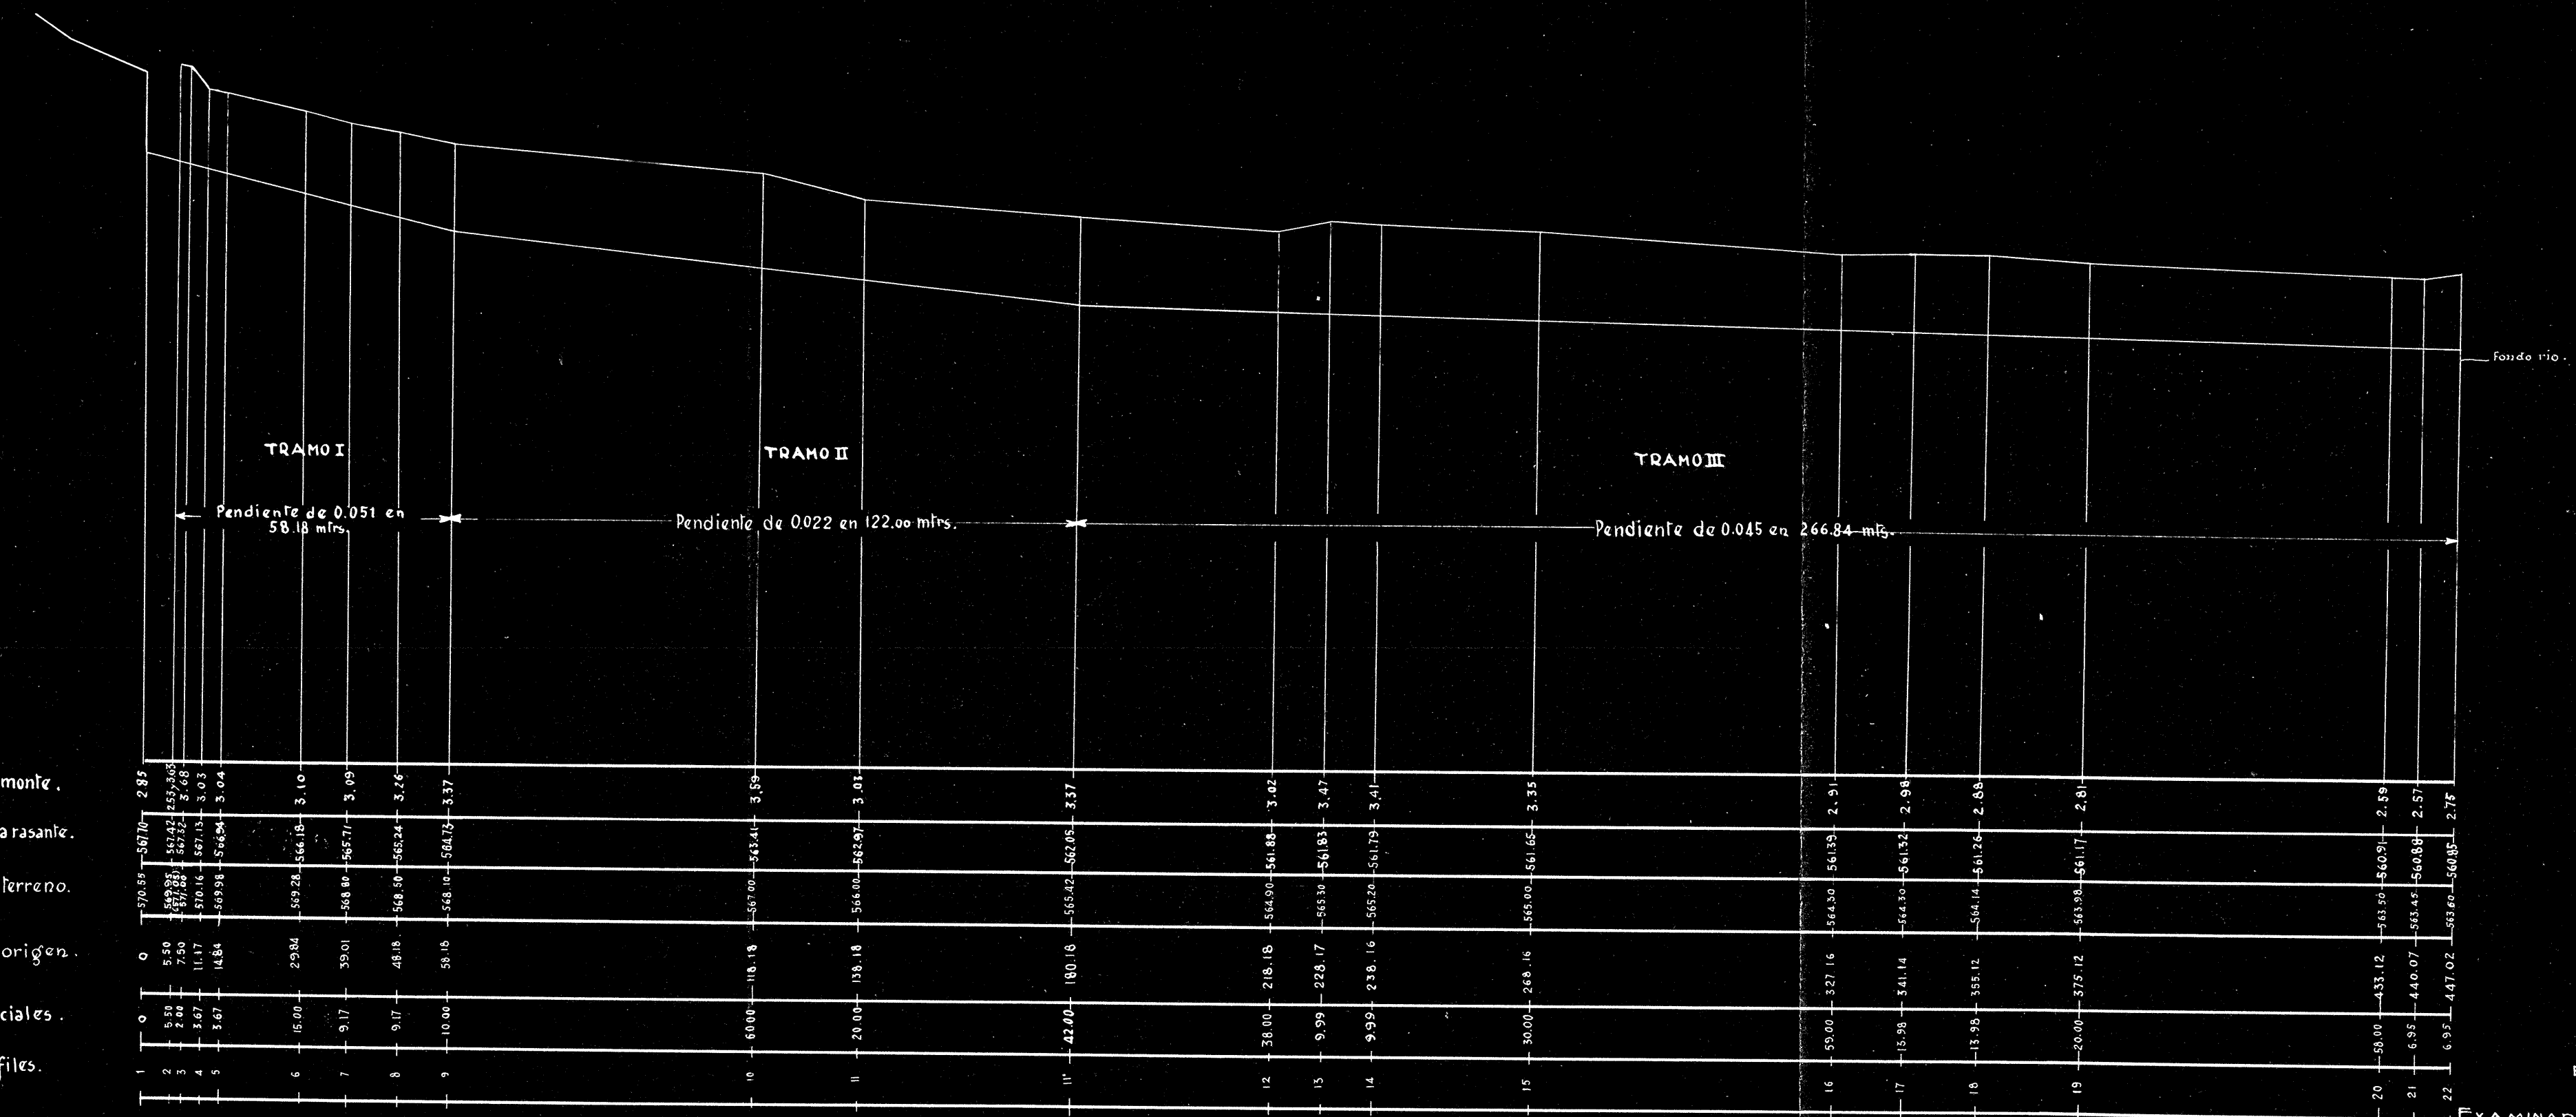

CORDOBA 20 DE AGOSTO DE 1927.  
EL INGENIERO AUTOR DEL PROYECTO.  
EXAMINADO EL INGENIERO JEFE *Riquelme*